

SACO SACO
106, rue Humbert - BP 50 - 38520 Le Bourg-d'Oisans
Tél: 04 76 33 42 85

LEGENDA :

- Zones 2025
- Assainissement collectif
- Assainissement non collectif

SACO - Révision du zonage assainissement

Livet et Gavet

Mission	Phase	Emetteur	Type de doc.	Secteur	Numéro	Indice	Echelle
4090352	02	JME	PLAN	Livet-et-Gavet	1	D	1:13 000

ARTELIA ARTELIA Ville & Transport
6 rue de Lorraine - 38130 Echiroles
Tél: 04 76 33 42 85
E-mail : grenoble@arteliagroup.com

Indice	Date	Modification	Établi par	Vérifié par
IND 0	08/01/2024	Carte données initiales	JME	CDF
IND B	03/04/2024	Vérification des zonages	JME	CDF
IND C	08/07/2024	Mise à jour suite remarques SACO	JME	CDF
IND C	08/07/2024	Mise à jour suite remarques commune	JME	CDF
IND D	25/06/2025	Prise en compte des remarques du rapport d'enquête publique	LKN	CDF



ZONAGE 2025


- Assainissement collectif
- Assainissement non collectif

Mission	Phase	Emetteur	Type de doc.	Secteur	Numéro	Date	Indice	Echelle
4090352	02	SBY	PLAN	Livet-et-Gavet	2	25/06/2025	C	1:3 000 0 25 50 m



SACO - Révision du zonage assainissement
Livet et Gavet ILA - Livet Est



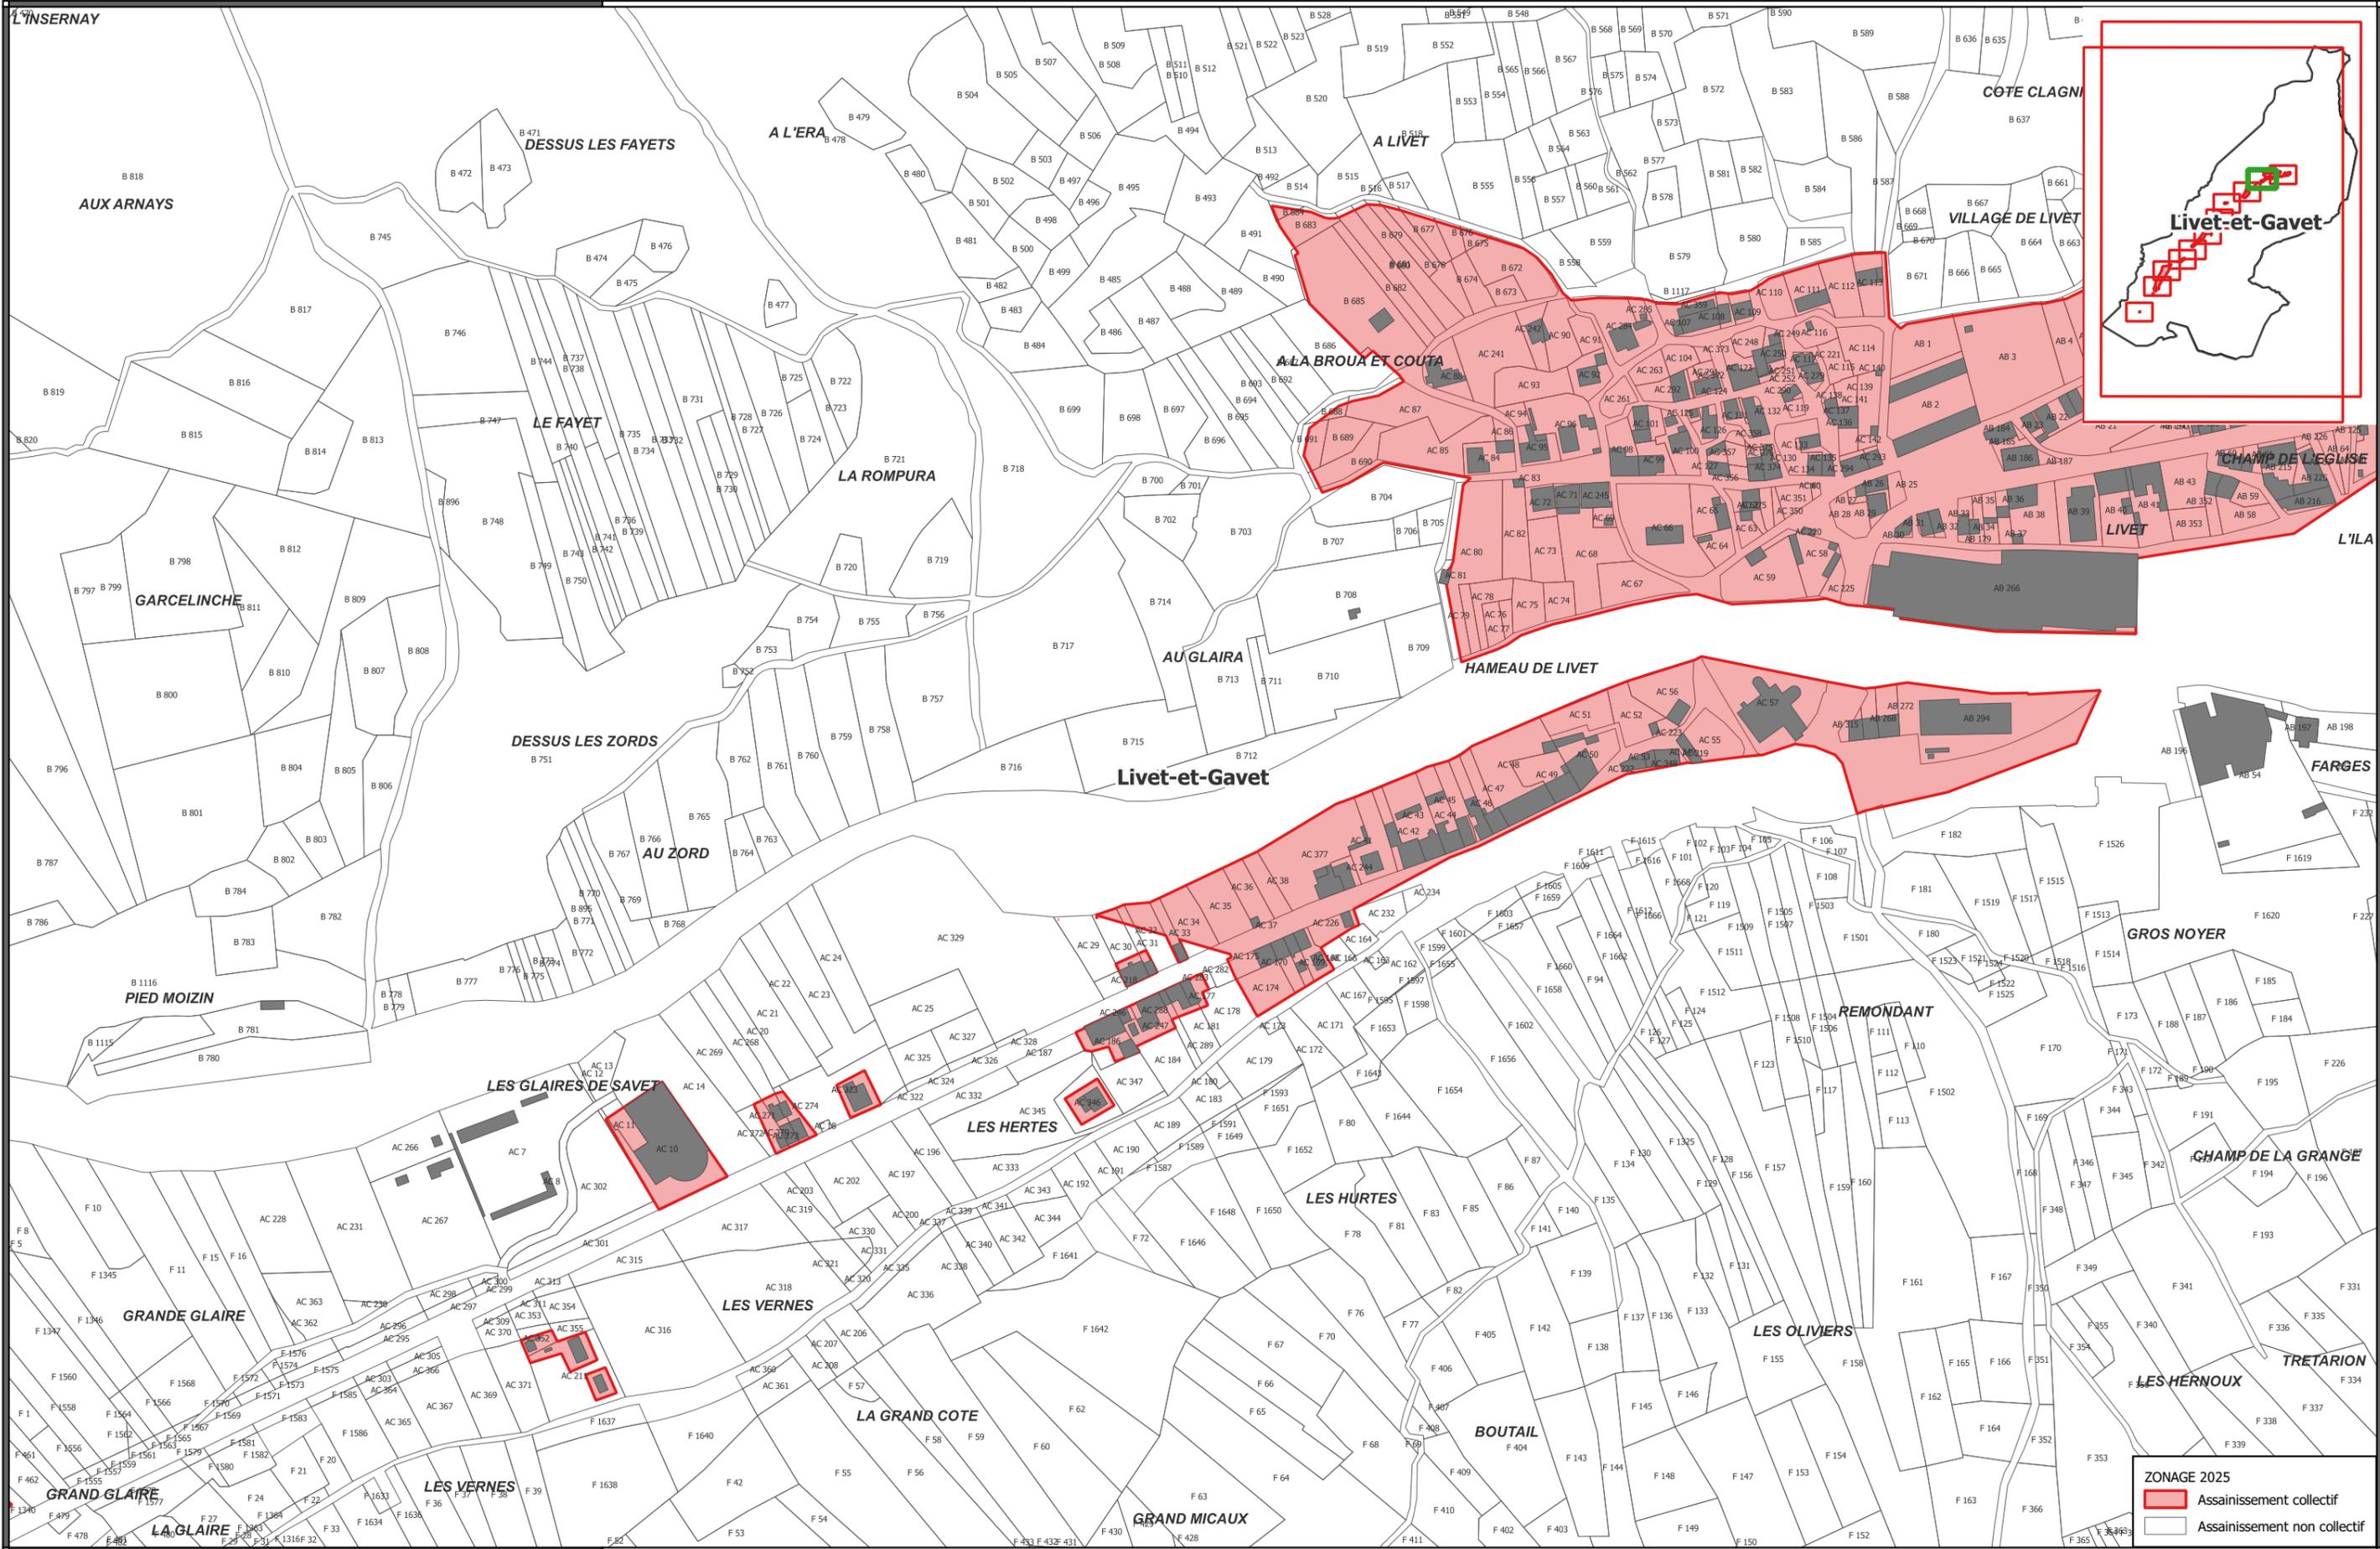

ZONAGE 2025


- Assainissement collectif
- Assainissement non collectif

Mission	Phase	Emetteur	Type de doc.	Secteur	Numéro	Date	Indice	Echelle
4090352	02	SBY	PLAN	Livet-et Gavet	3	25/06/2025	C	1:3 000 0 25 50 m



SACO - Révision du zonage assainissement Livet et Gavet Livet Ouest



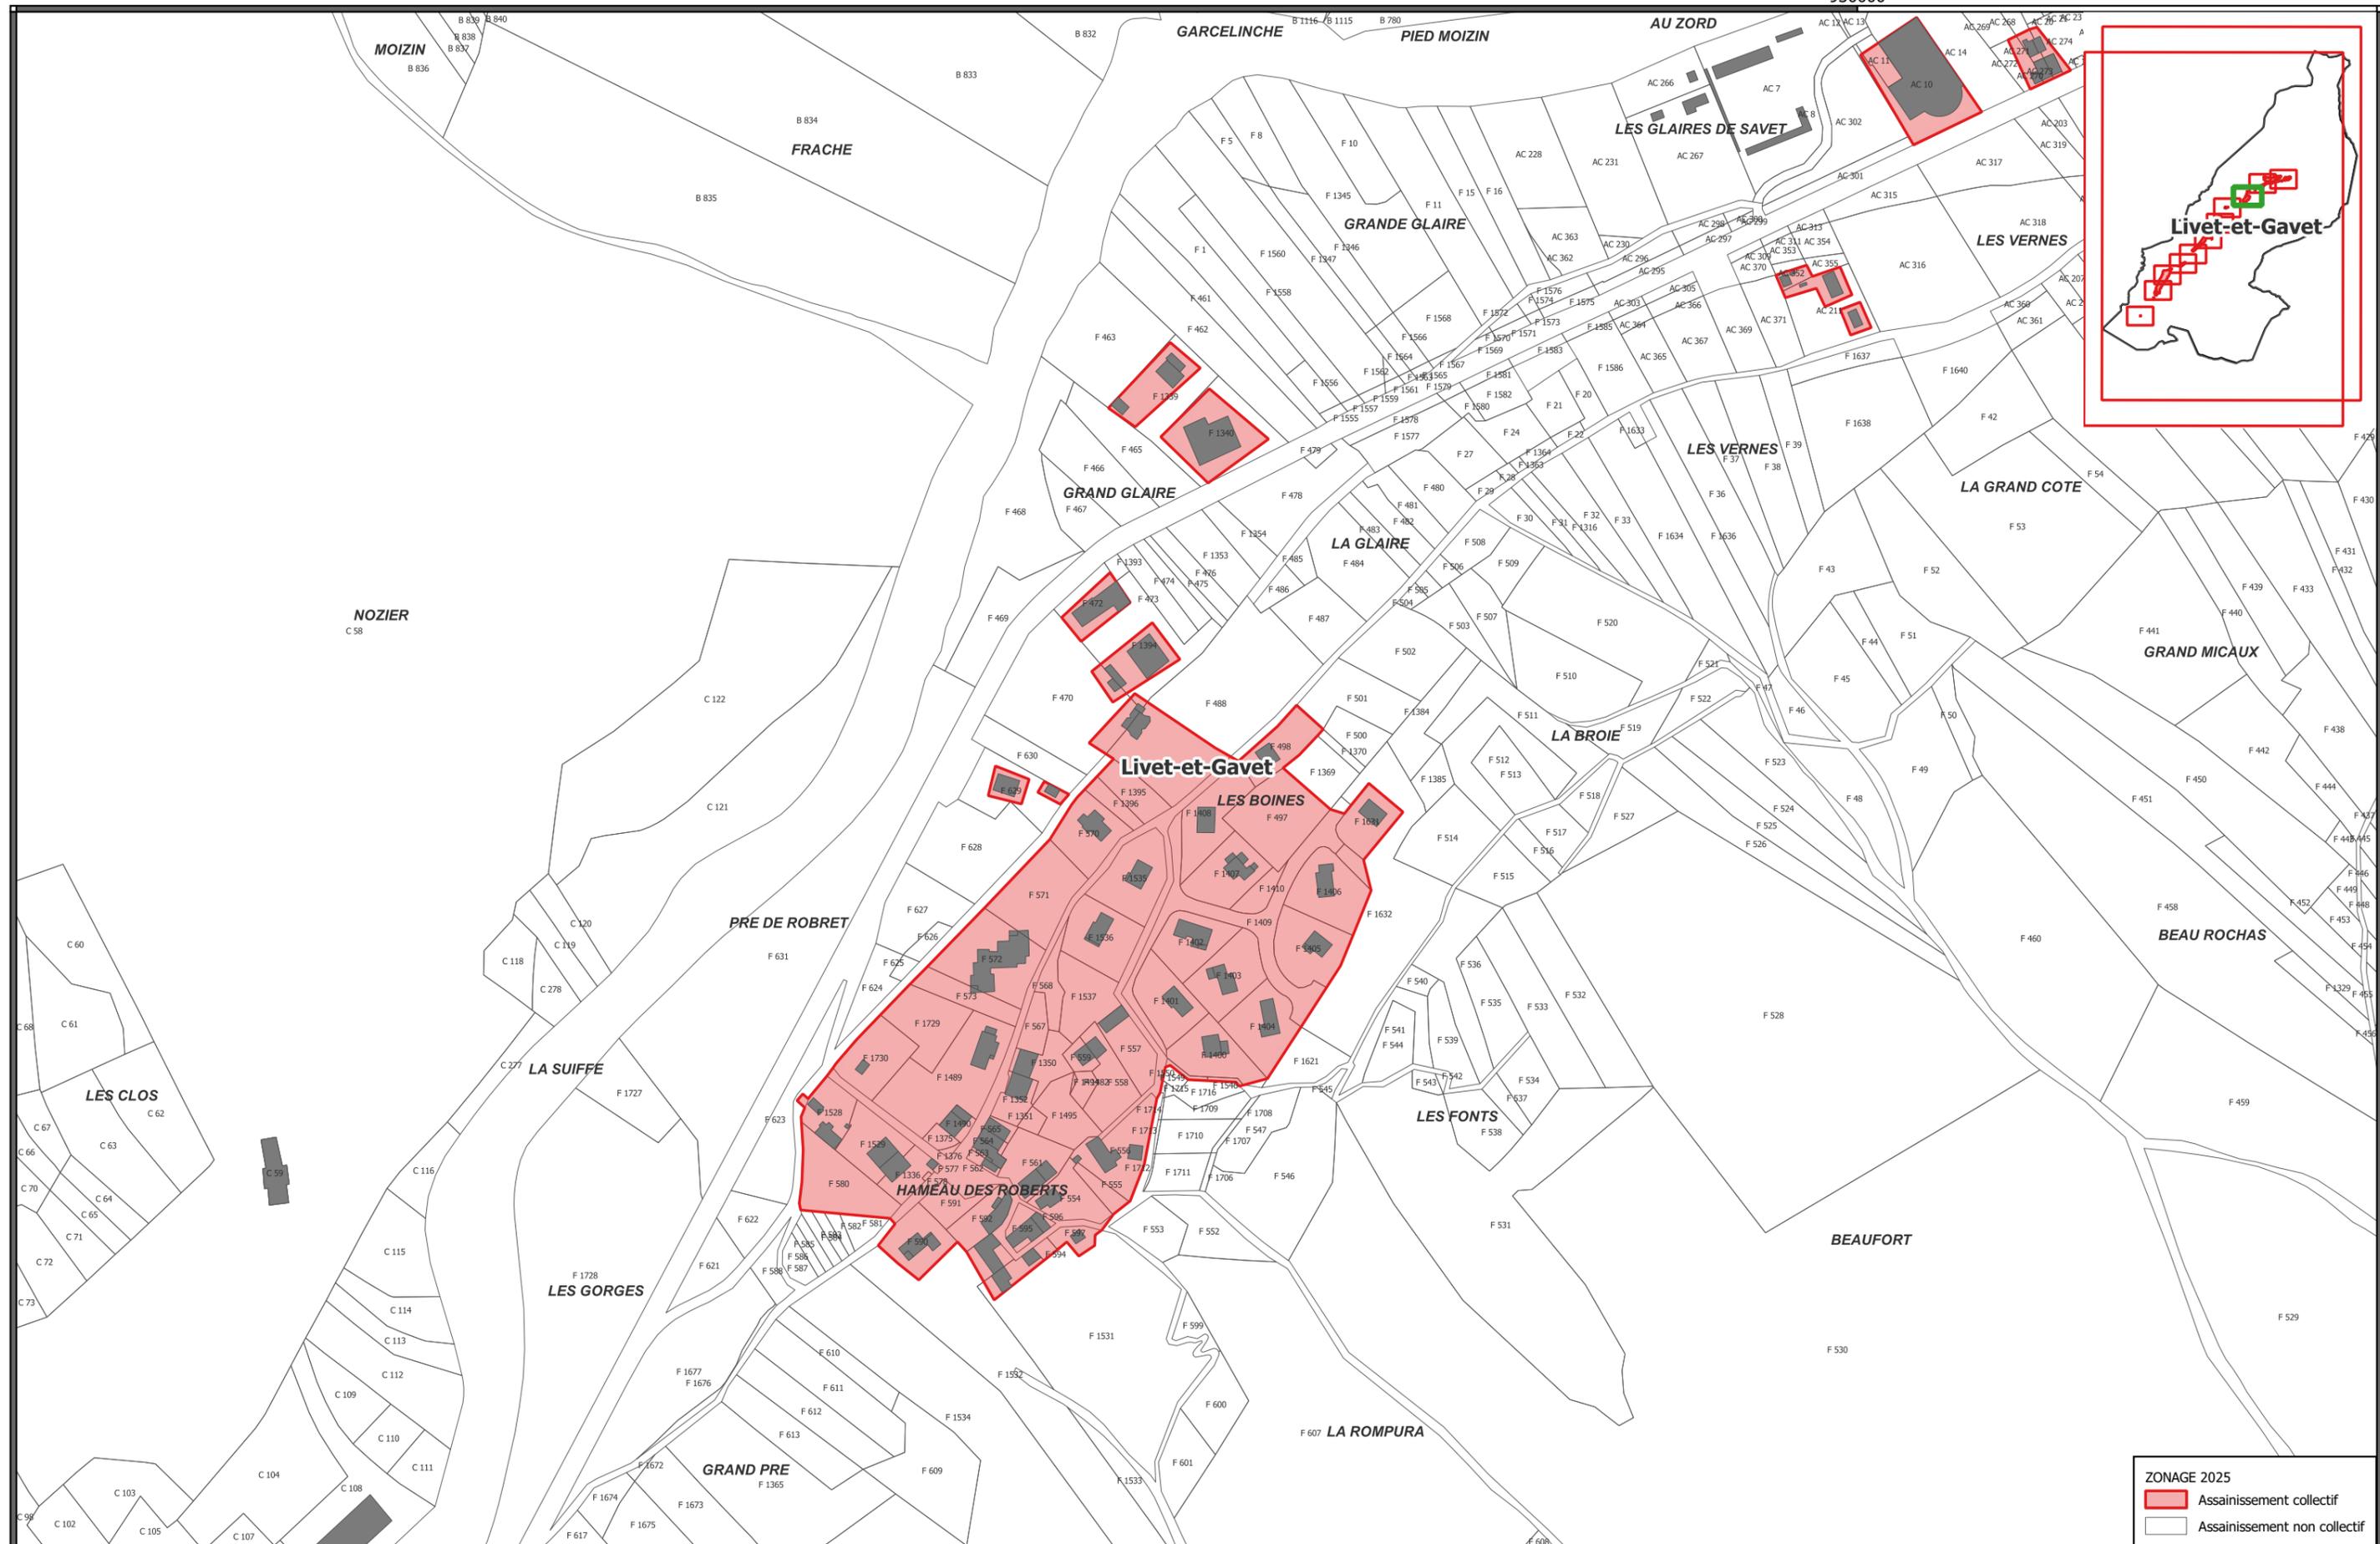

ZONAGE 2025

- Assainissement collectif
- Assainissement non collectif

Mission	Phase	Emetteur	Type de doc.	Secteur	Numéro	Date	Indice	Echelle
4090352	02	SBY	PLAN	Livet-et-Gavet	4	25/06/2025	C	1:3 000 0 25 50 m



SACO - Révision du zonage assainissement Livet et Gavet Boines





LAUZE DES ESSARTONS

ZONAGE 2025


- Assainissement collectif
- Assainissement non collectif

Mission	Phase	Emetteur	Type de doc.	Secteur	Numéro	Date	Indice	Echelle
4090352	02	SBY	PLAN	Livet-et-Gavet	5	25/06/2025	C	1:3 000 0 25 50 m



SACO - Révision du zonage assainissement Livet et Gavet Ponant



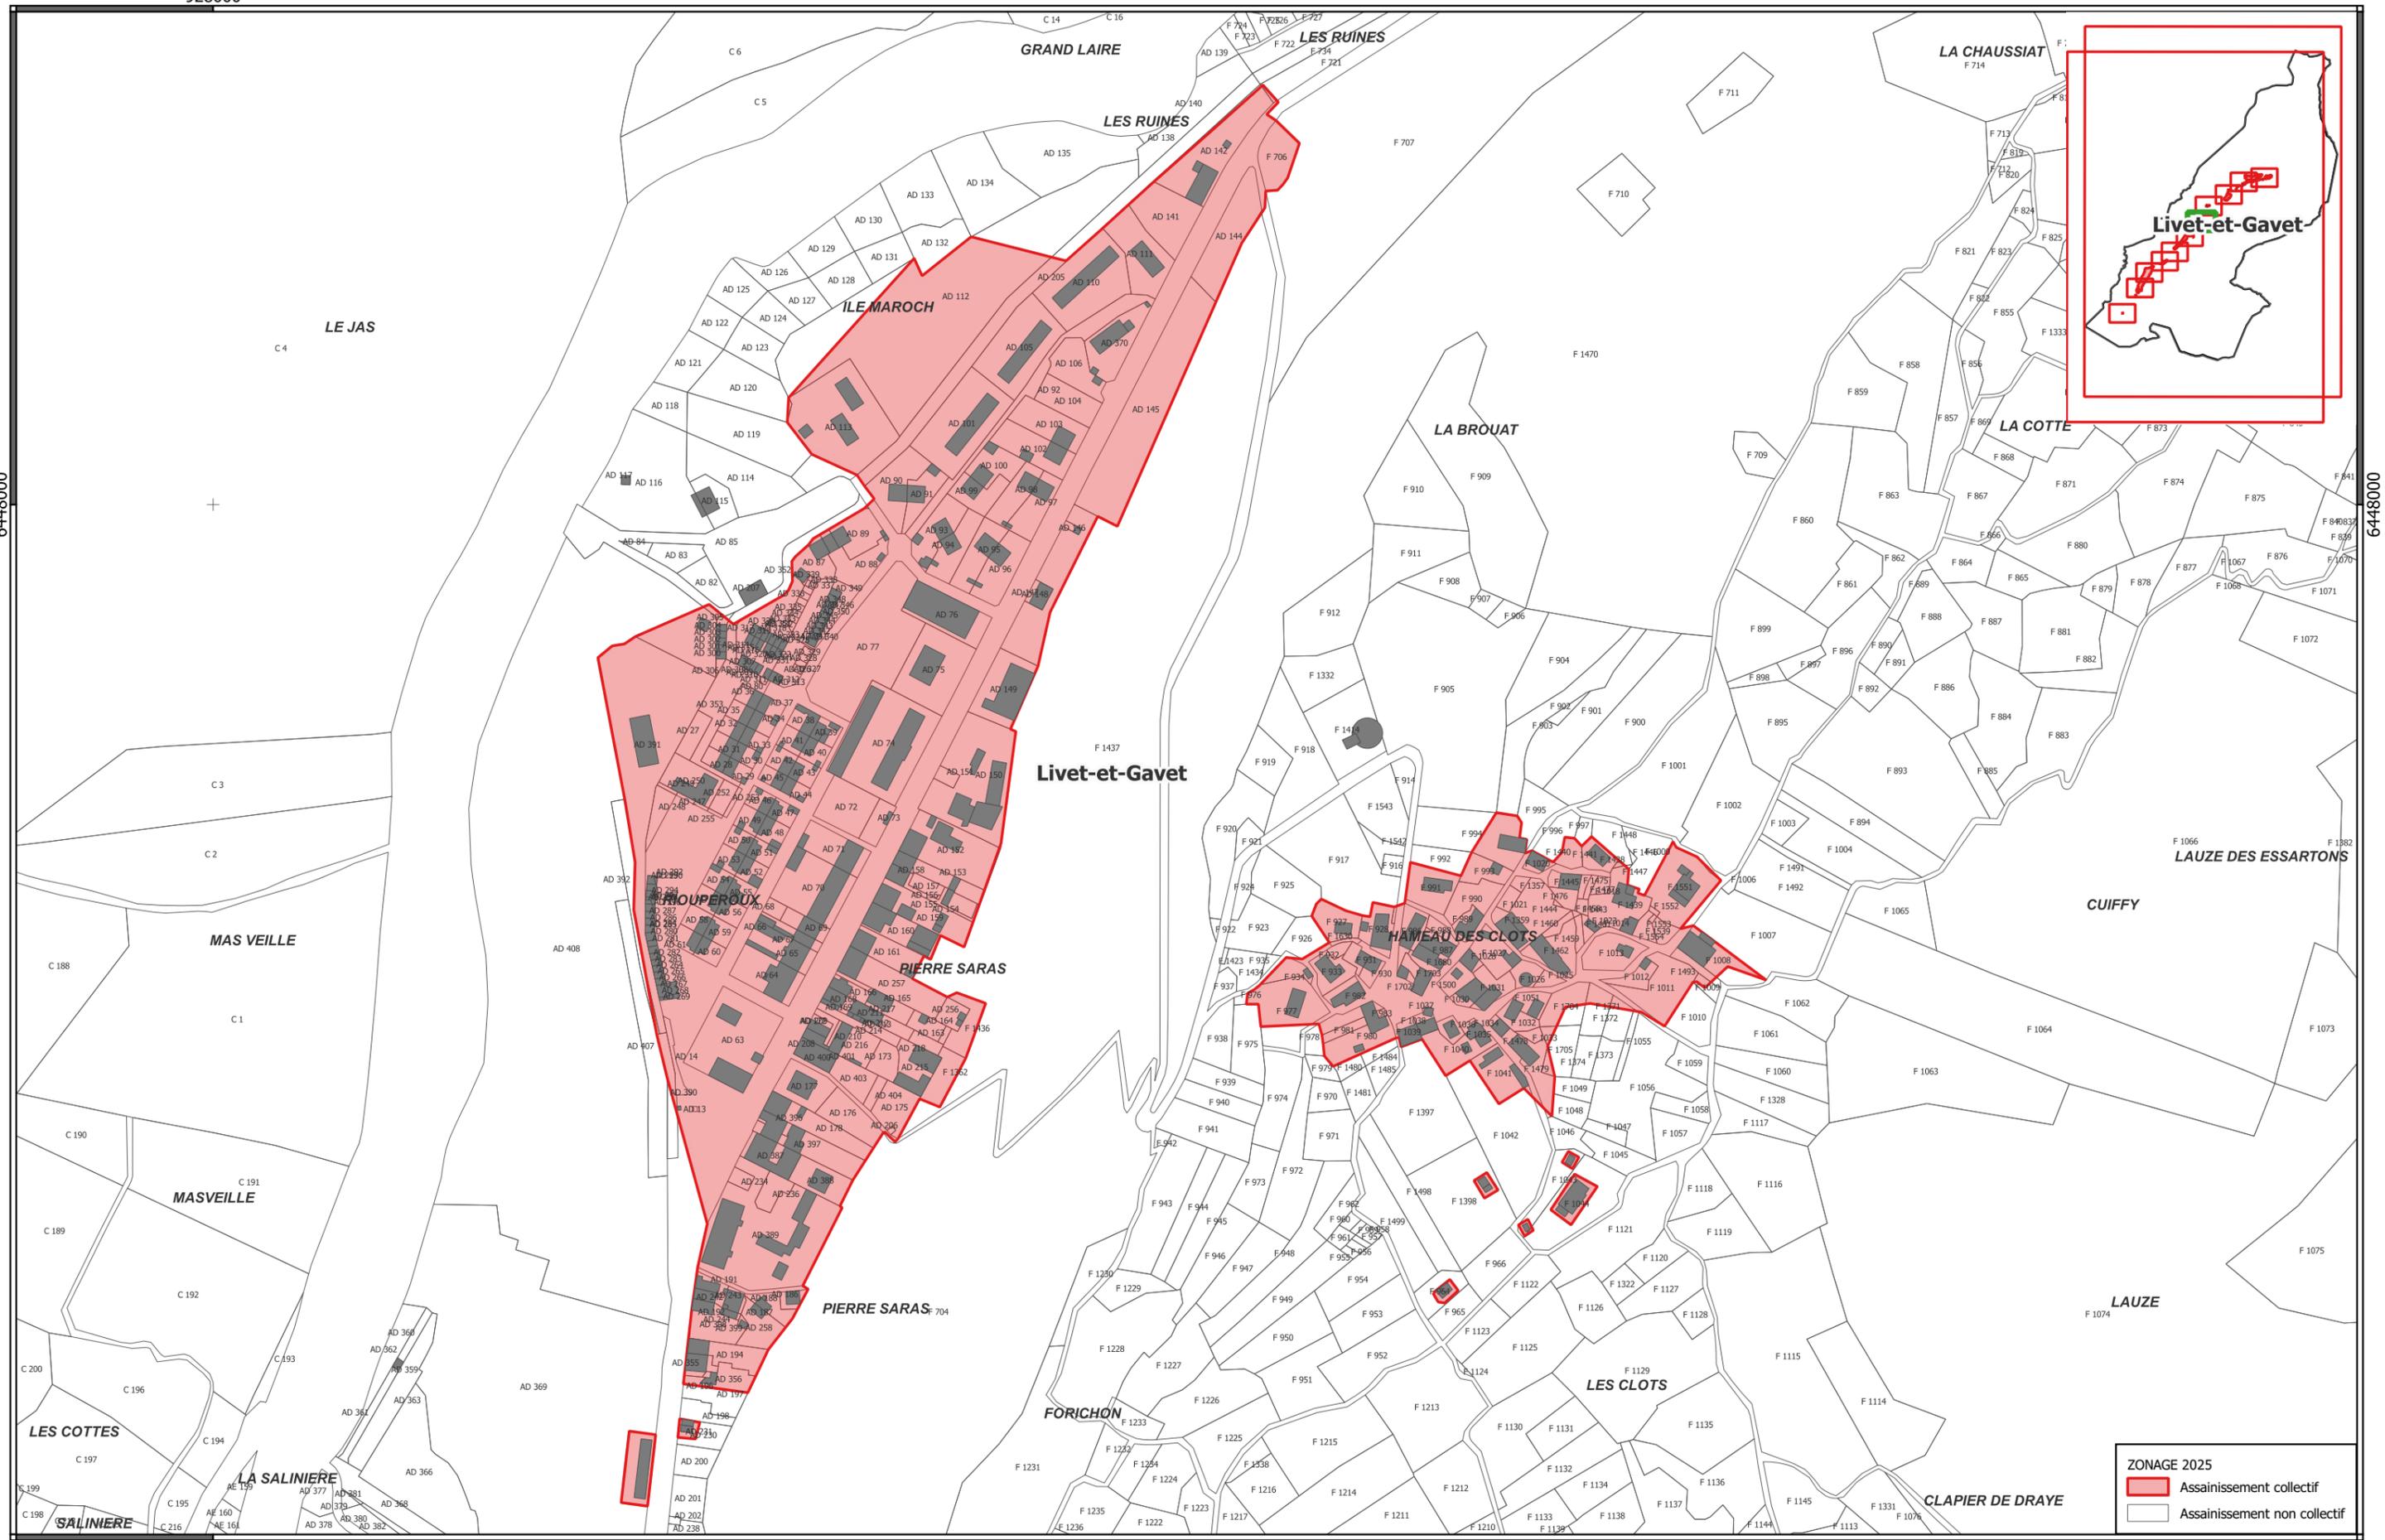


Mission	Phase	Emetteur	Type de doc.	Secteur	Numéro	Date	Indice
4090352	02	SBY	PLAN	Livet-et-Gavet	6	25/06/2025	C

Echelle
1:3 000
 0 25 50 m



SACO - Révision du zonage assainissement
 Livet et Gavet Clots - Rouperoux



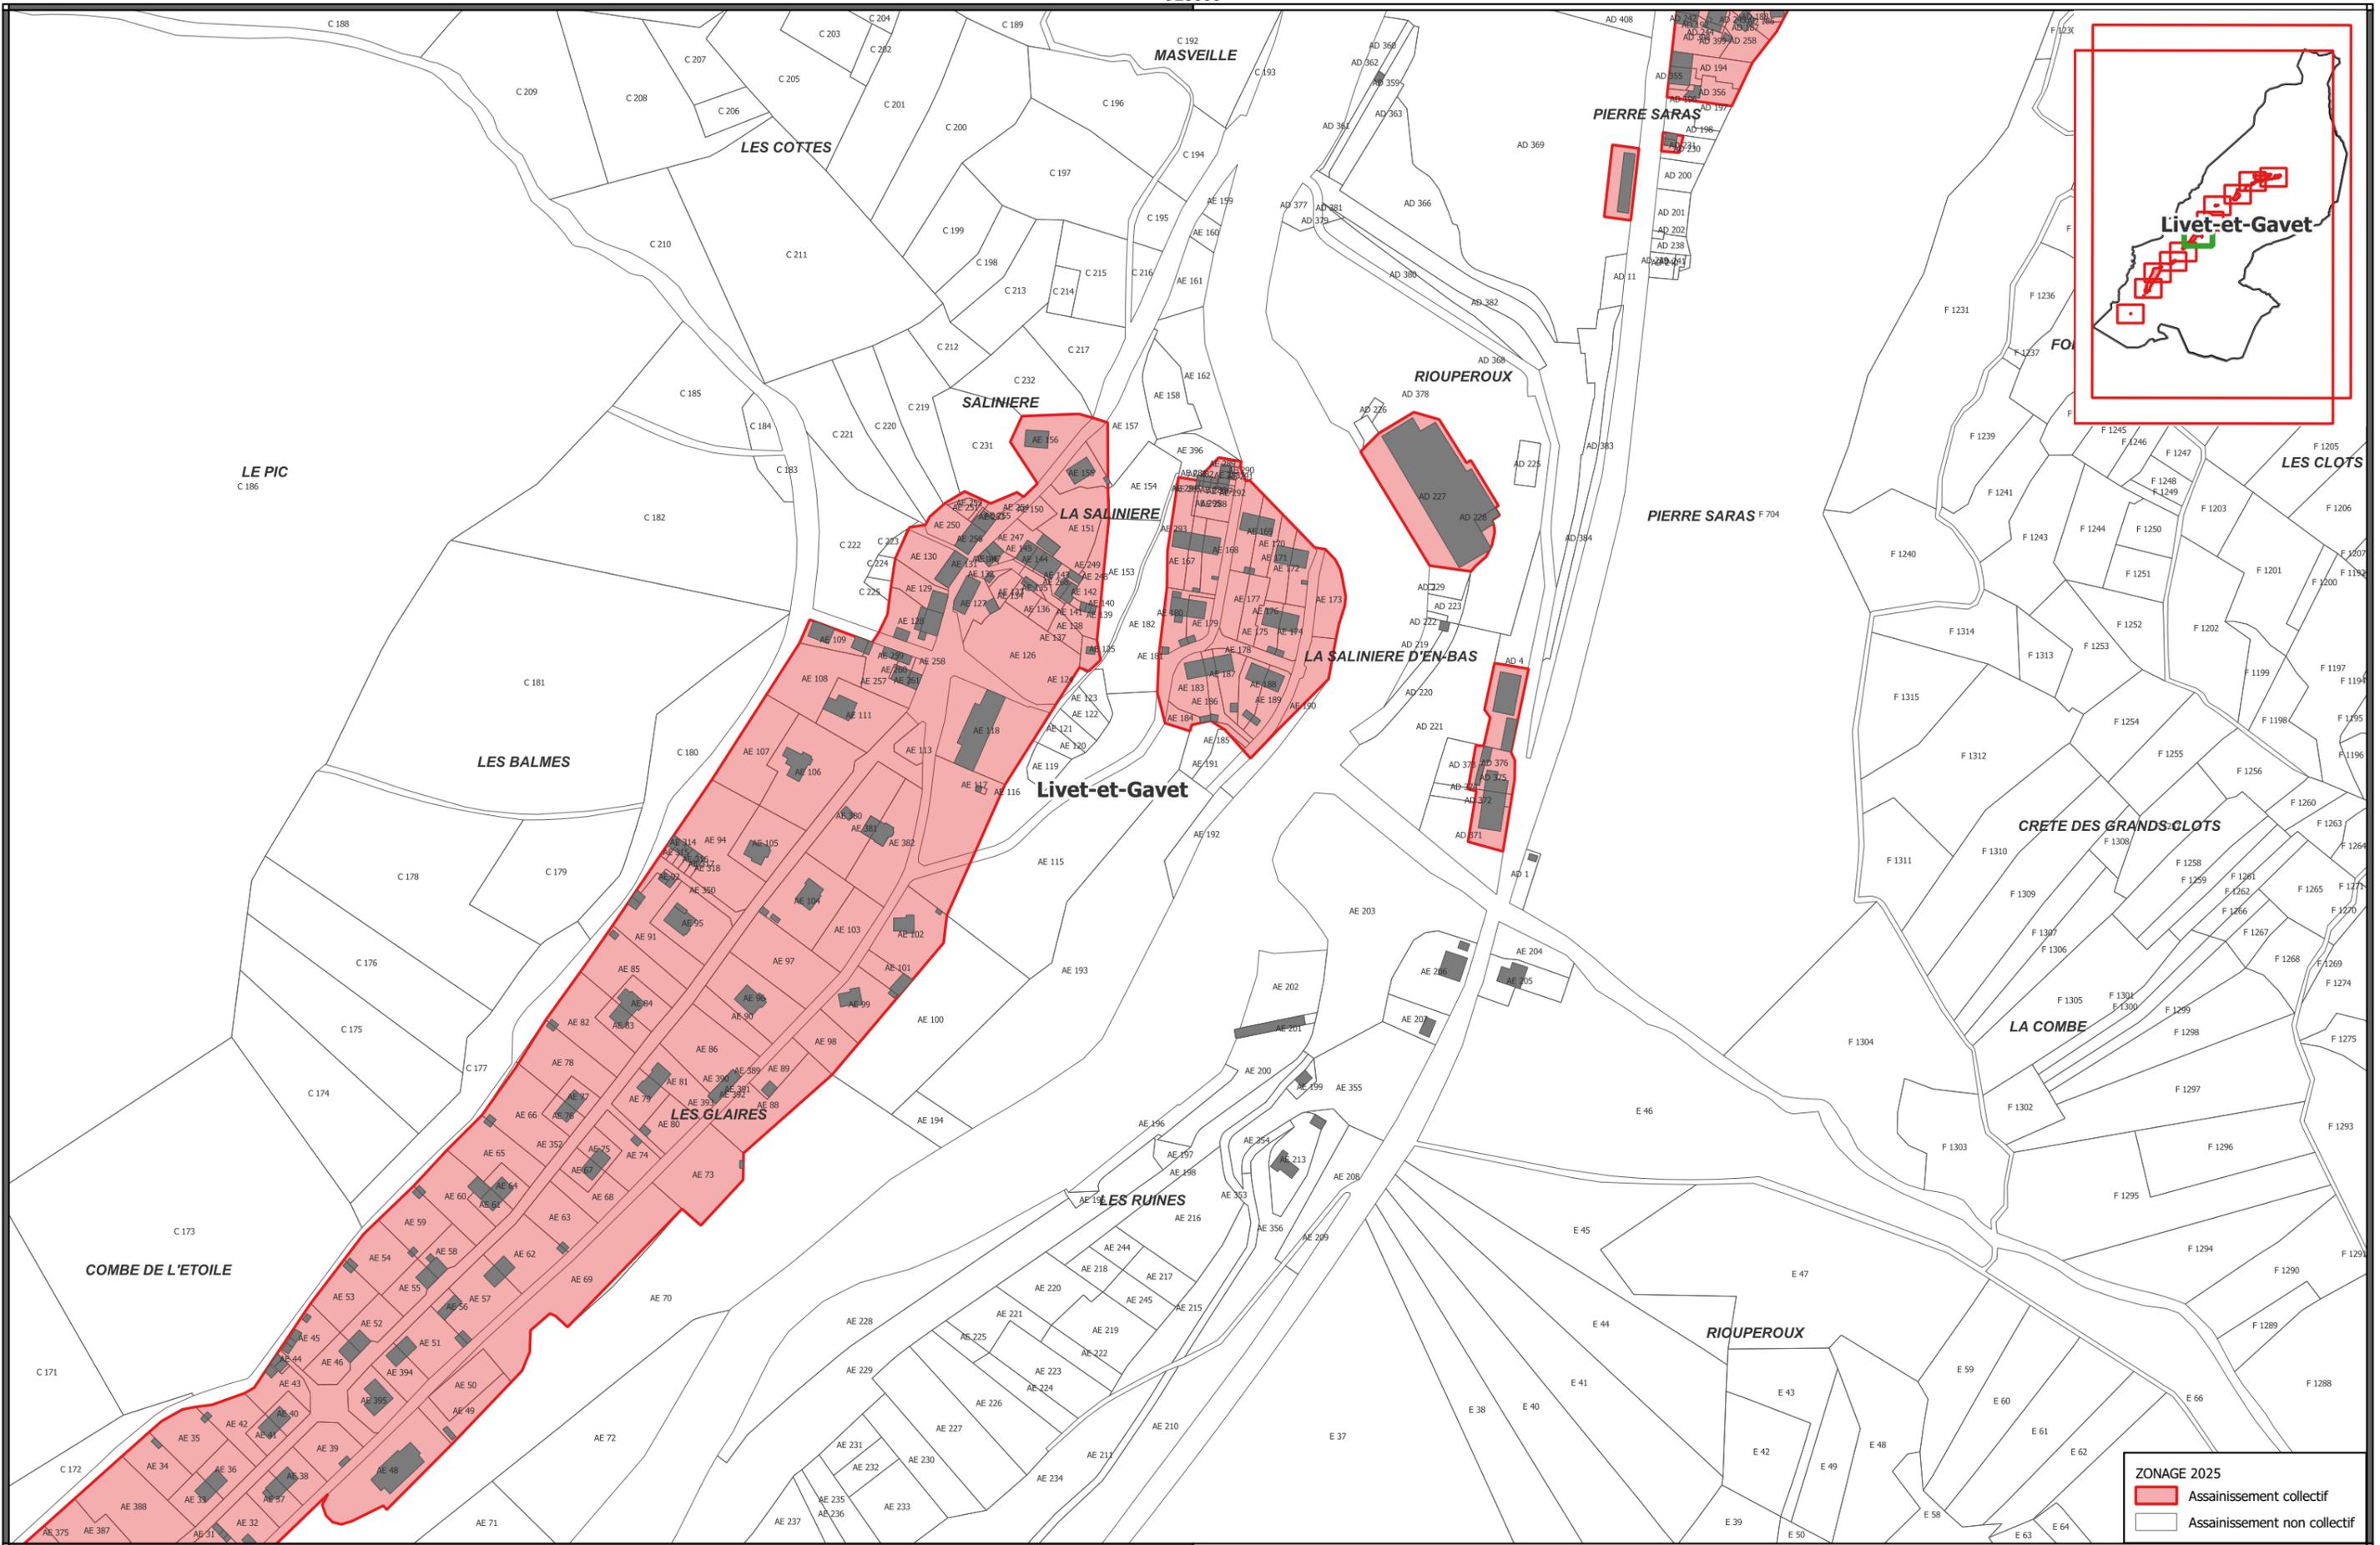

ZONAGE 2025

- Assainissement collectif
- Assainissement non collectif


Mission	Phase	Emetteur	Type de doc.	Secteur	Numéro	Date	Indice
4090352	02	SBY	PLAN	Livet-et-Gavet	7	25/06/2025	C

Echelle
1:3 000
 0 25 50 m



SACO - Révision du zonage assainissement Livet et Gavet Saliniere



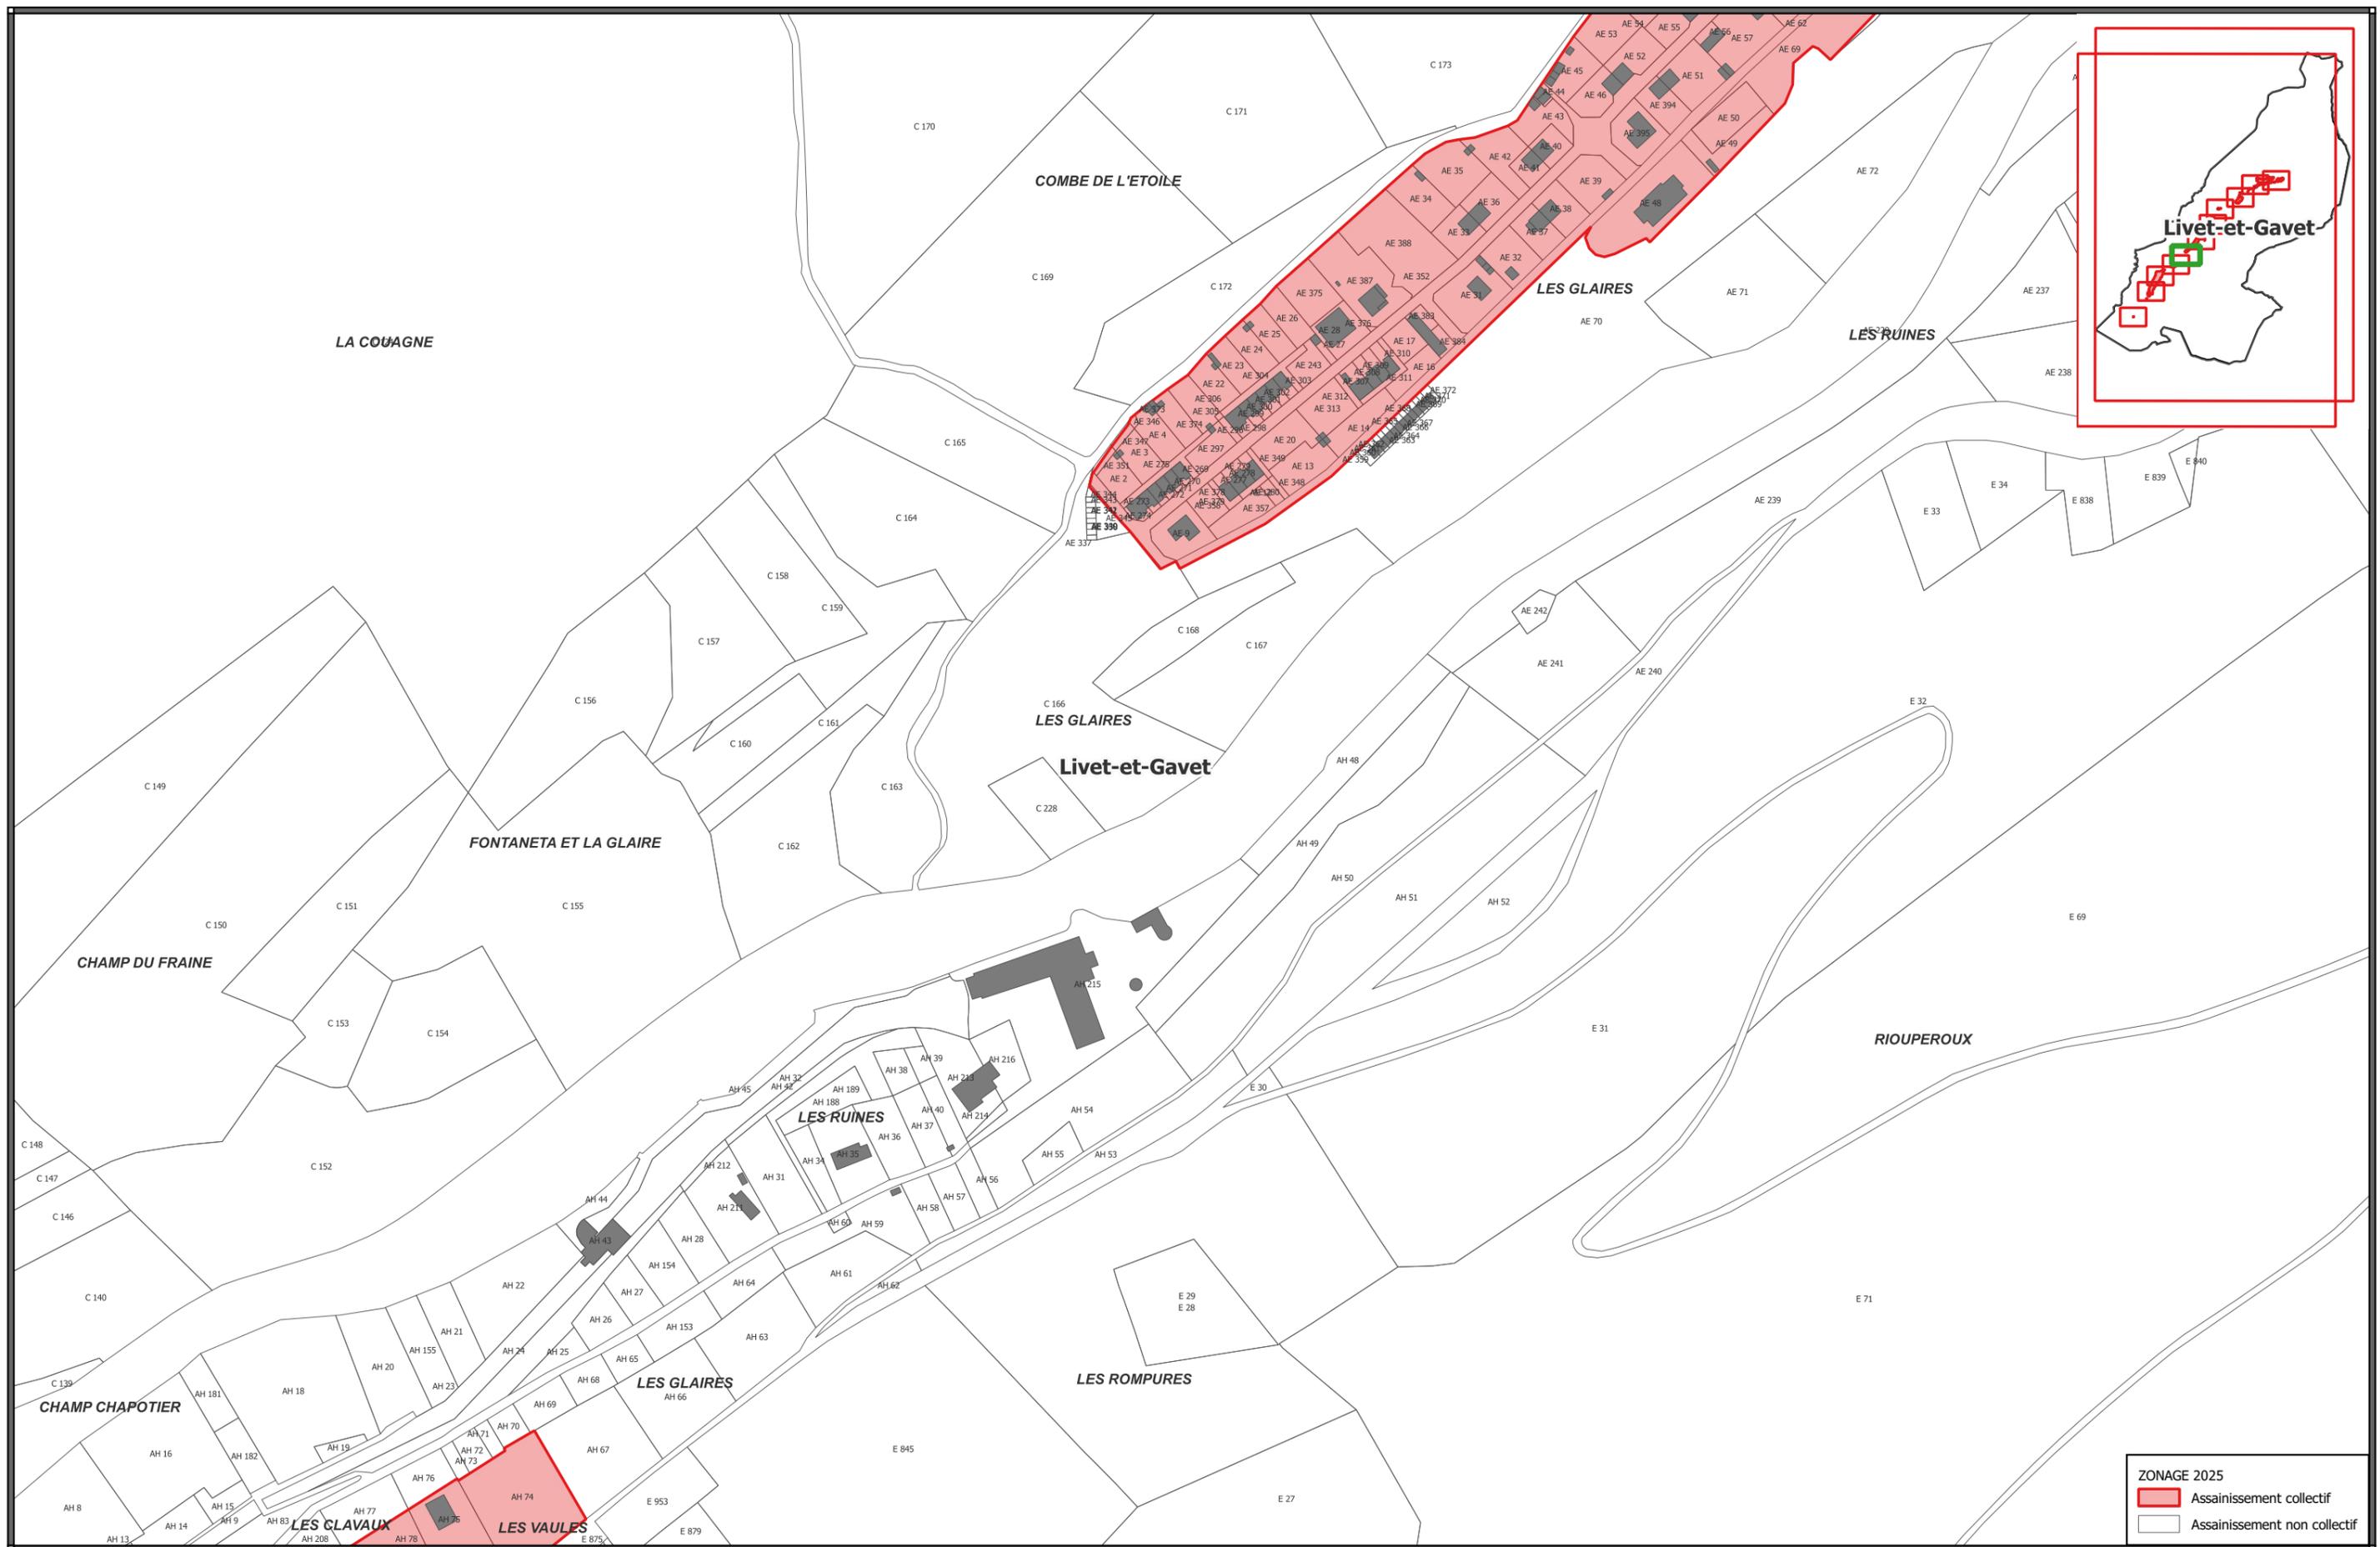

ZONAGE 2025


- Assainissement collectif
- Assainissement non collectif

Mission	Phase	Emetteur	Type de doc.	Secteur	Numéro	Date	Indice	Echelle
4090352	02	SBY	PLAN	Livet-et-Gavet	8	25/06/2025	C	1:3 000 0 25 50 m



SACO - Révision du zonage assainissement
Livet et Gavet Glaires - Ruines



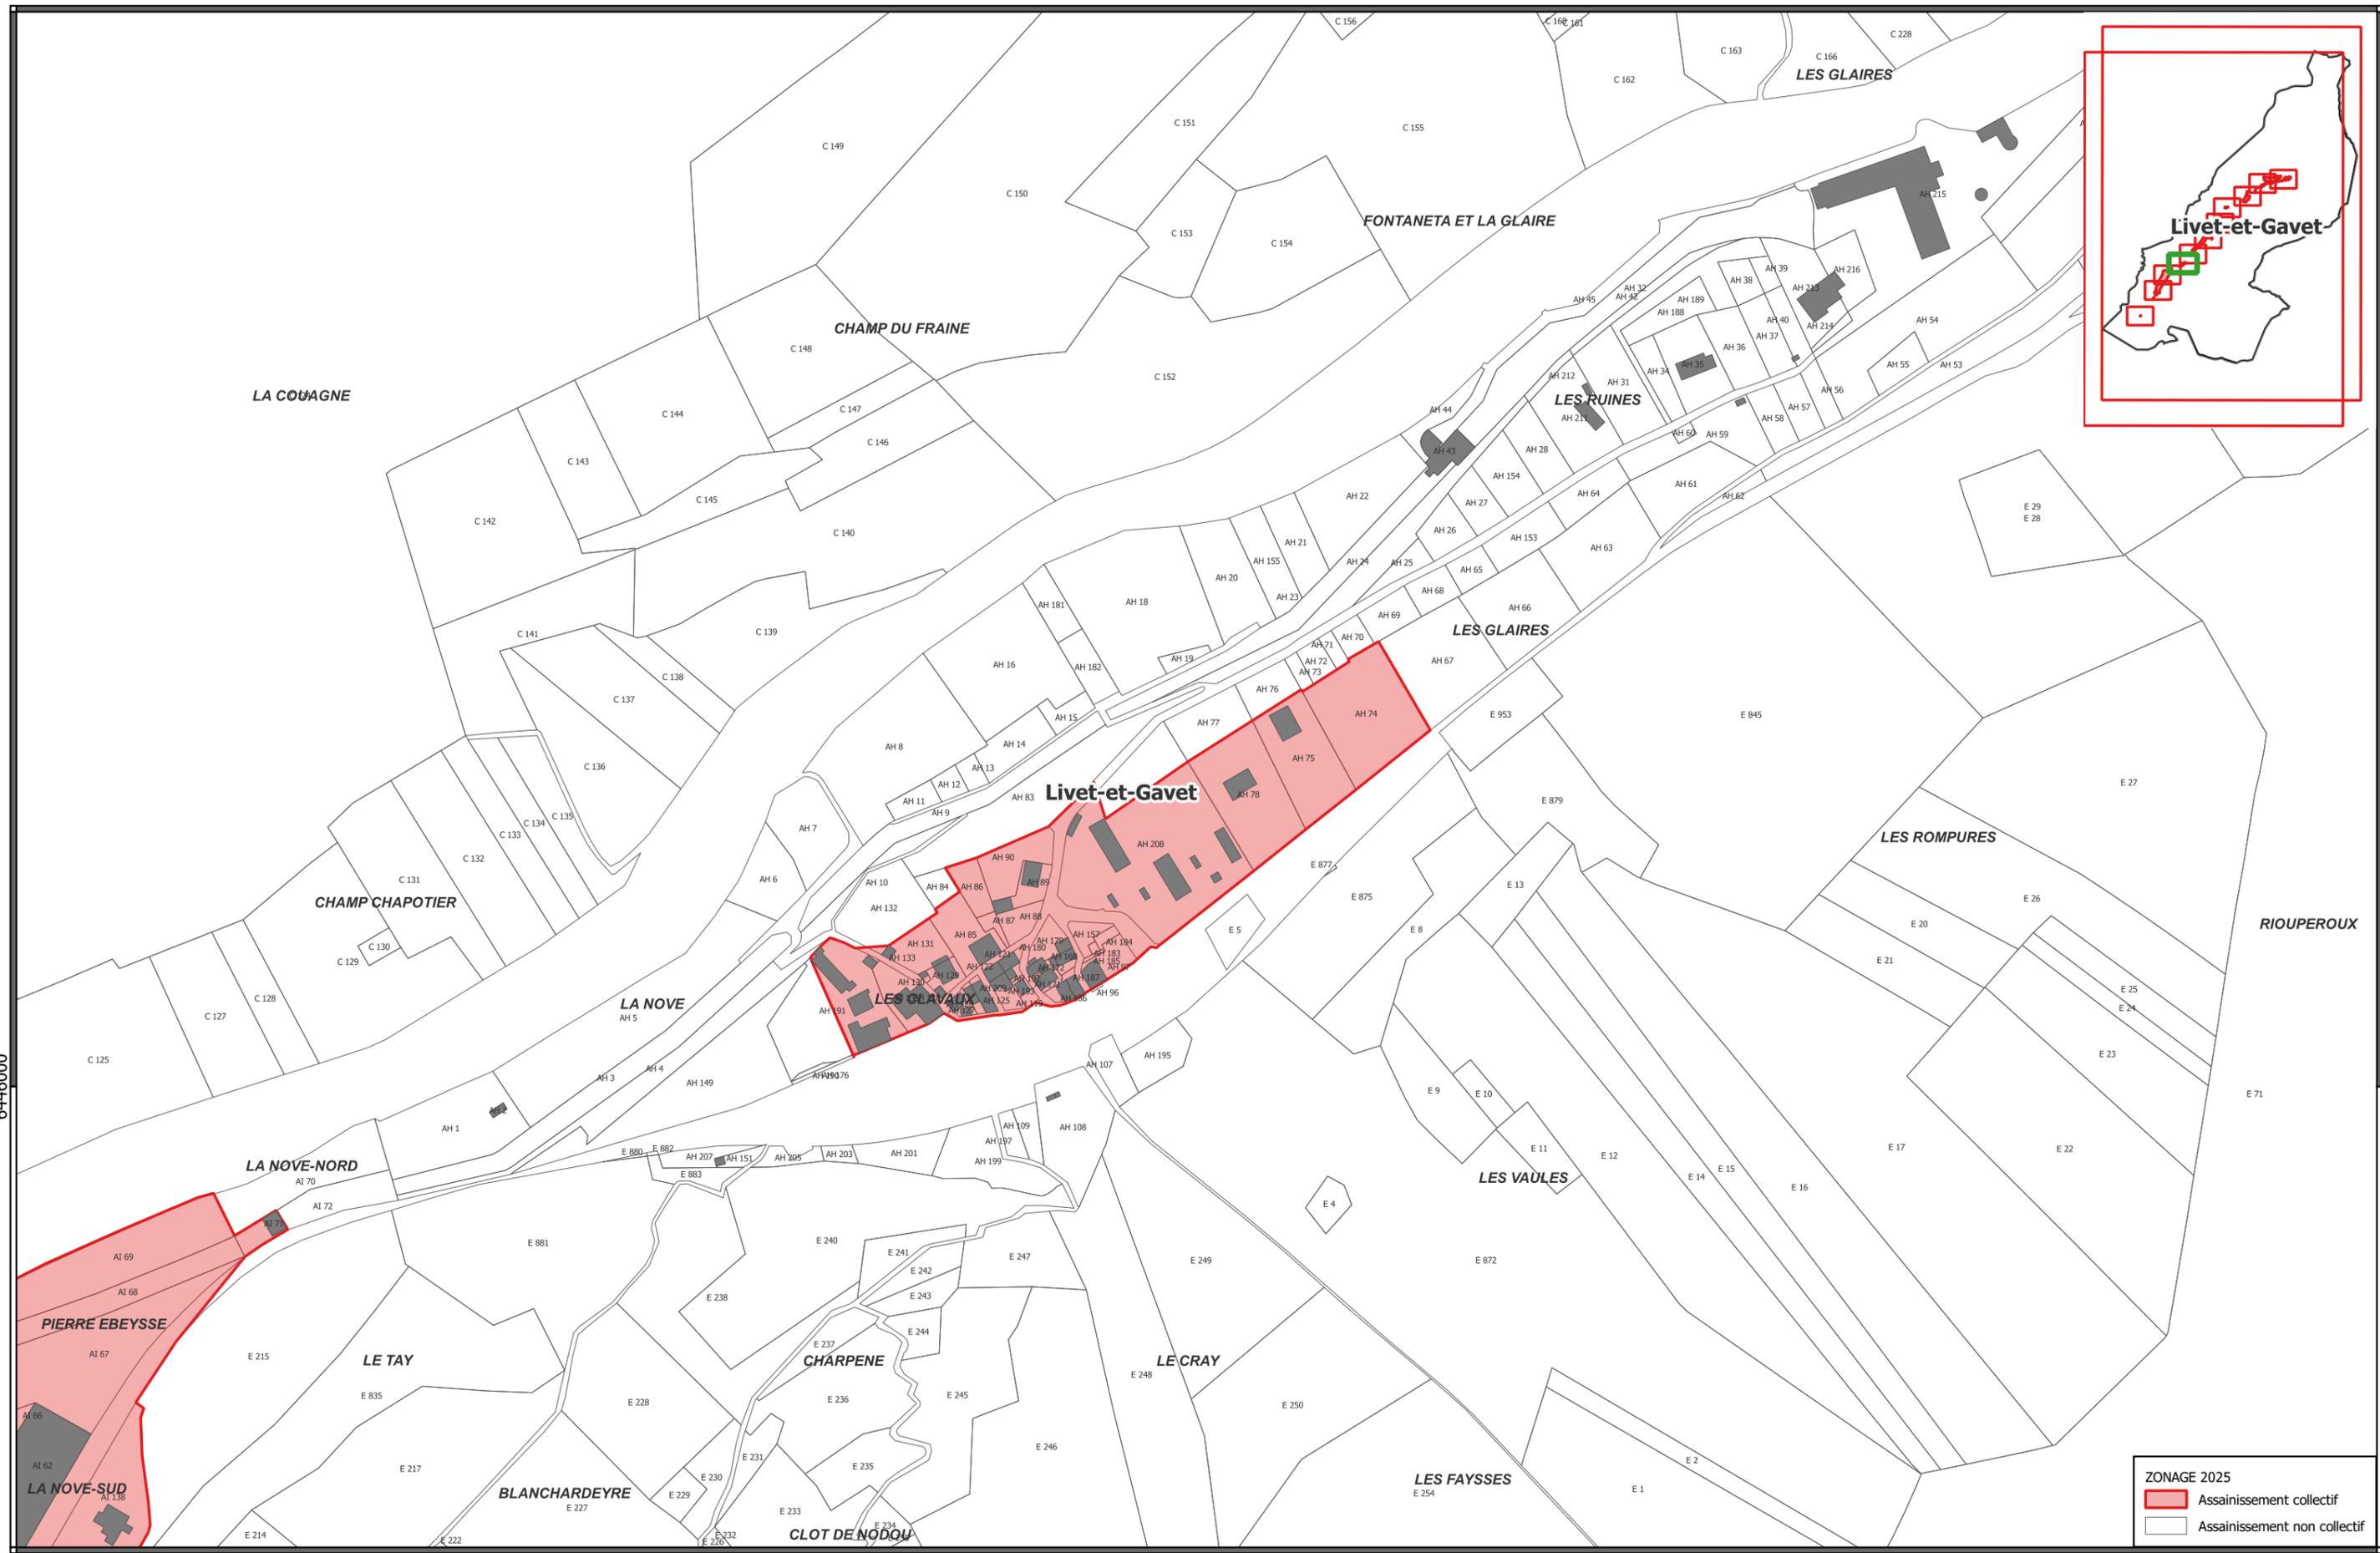

ZONAGE 2025

- Assainissement collectif
- Assainissement non collectif

6446000


6446000

Mission	Phase	Emetteur	Type de doc.	Secteur	Numéro	Date	Indice	Echelle
4090352	02	SBY	PLAN	Livet-et-Gavet	9	25/06/2025	C	1:3 000 0 25 50 m



SACO - Révision du zonage assainissement Livet et Gavet Clavaux



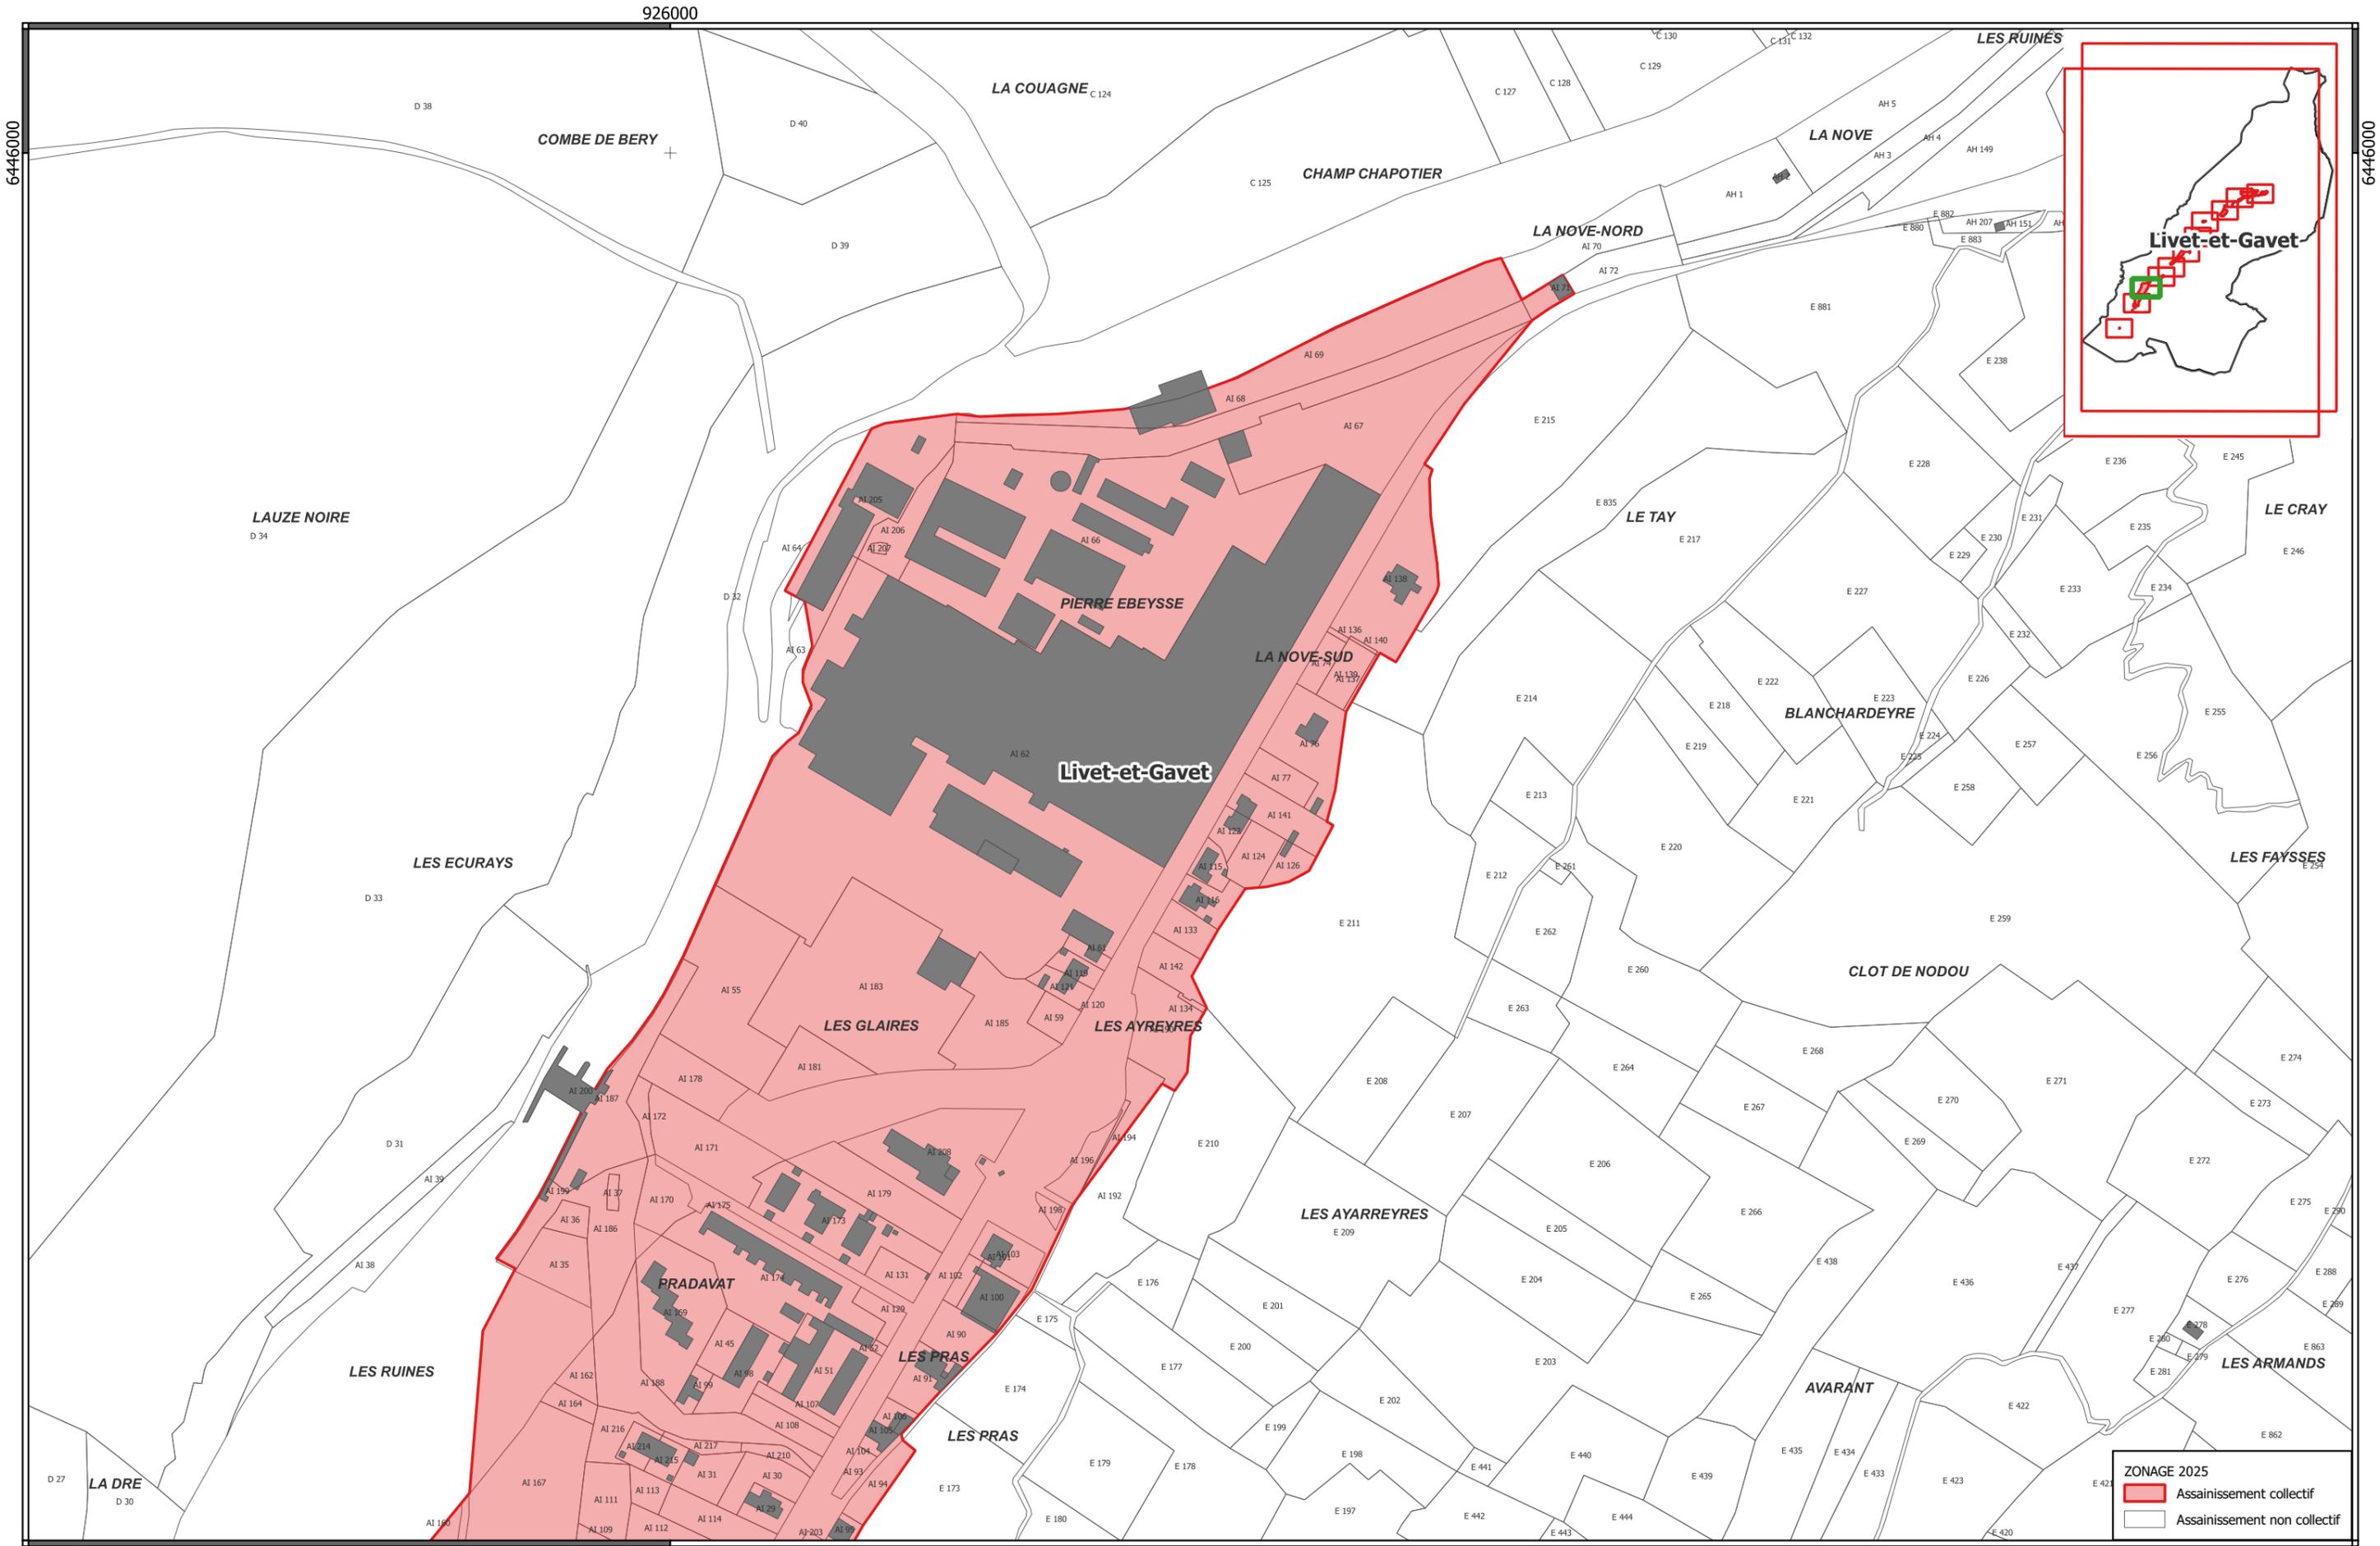

ZONAGE 2025



- Assainissement collectif
- Assainissement non collectif

Mission	Phase	Emetteur	Type de doc.	Secteur	Numéro	Date	Indice	Echelle
4090352	02	SBY	PLAN	Livet-et-Gavet	10	25/06/2025	C	1:3 000 0 25 50 m



SACO - Révision du zonage assainissement Livet et Gavet Gavet nord



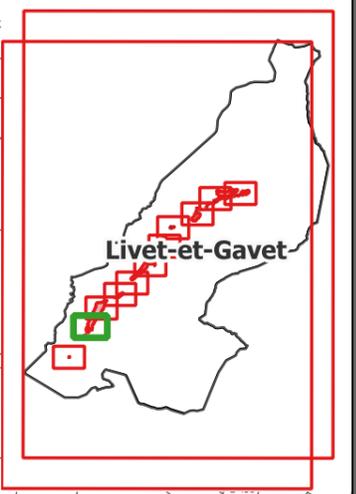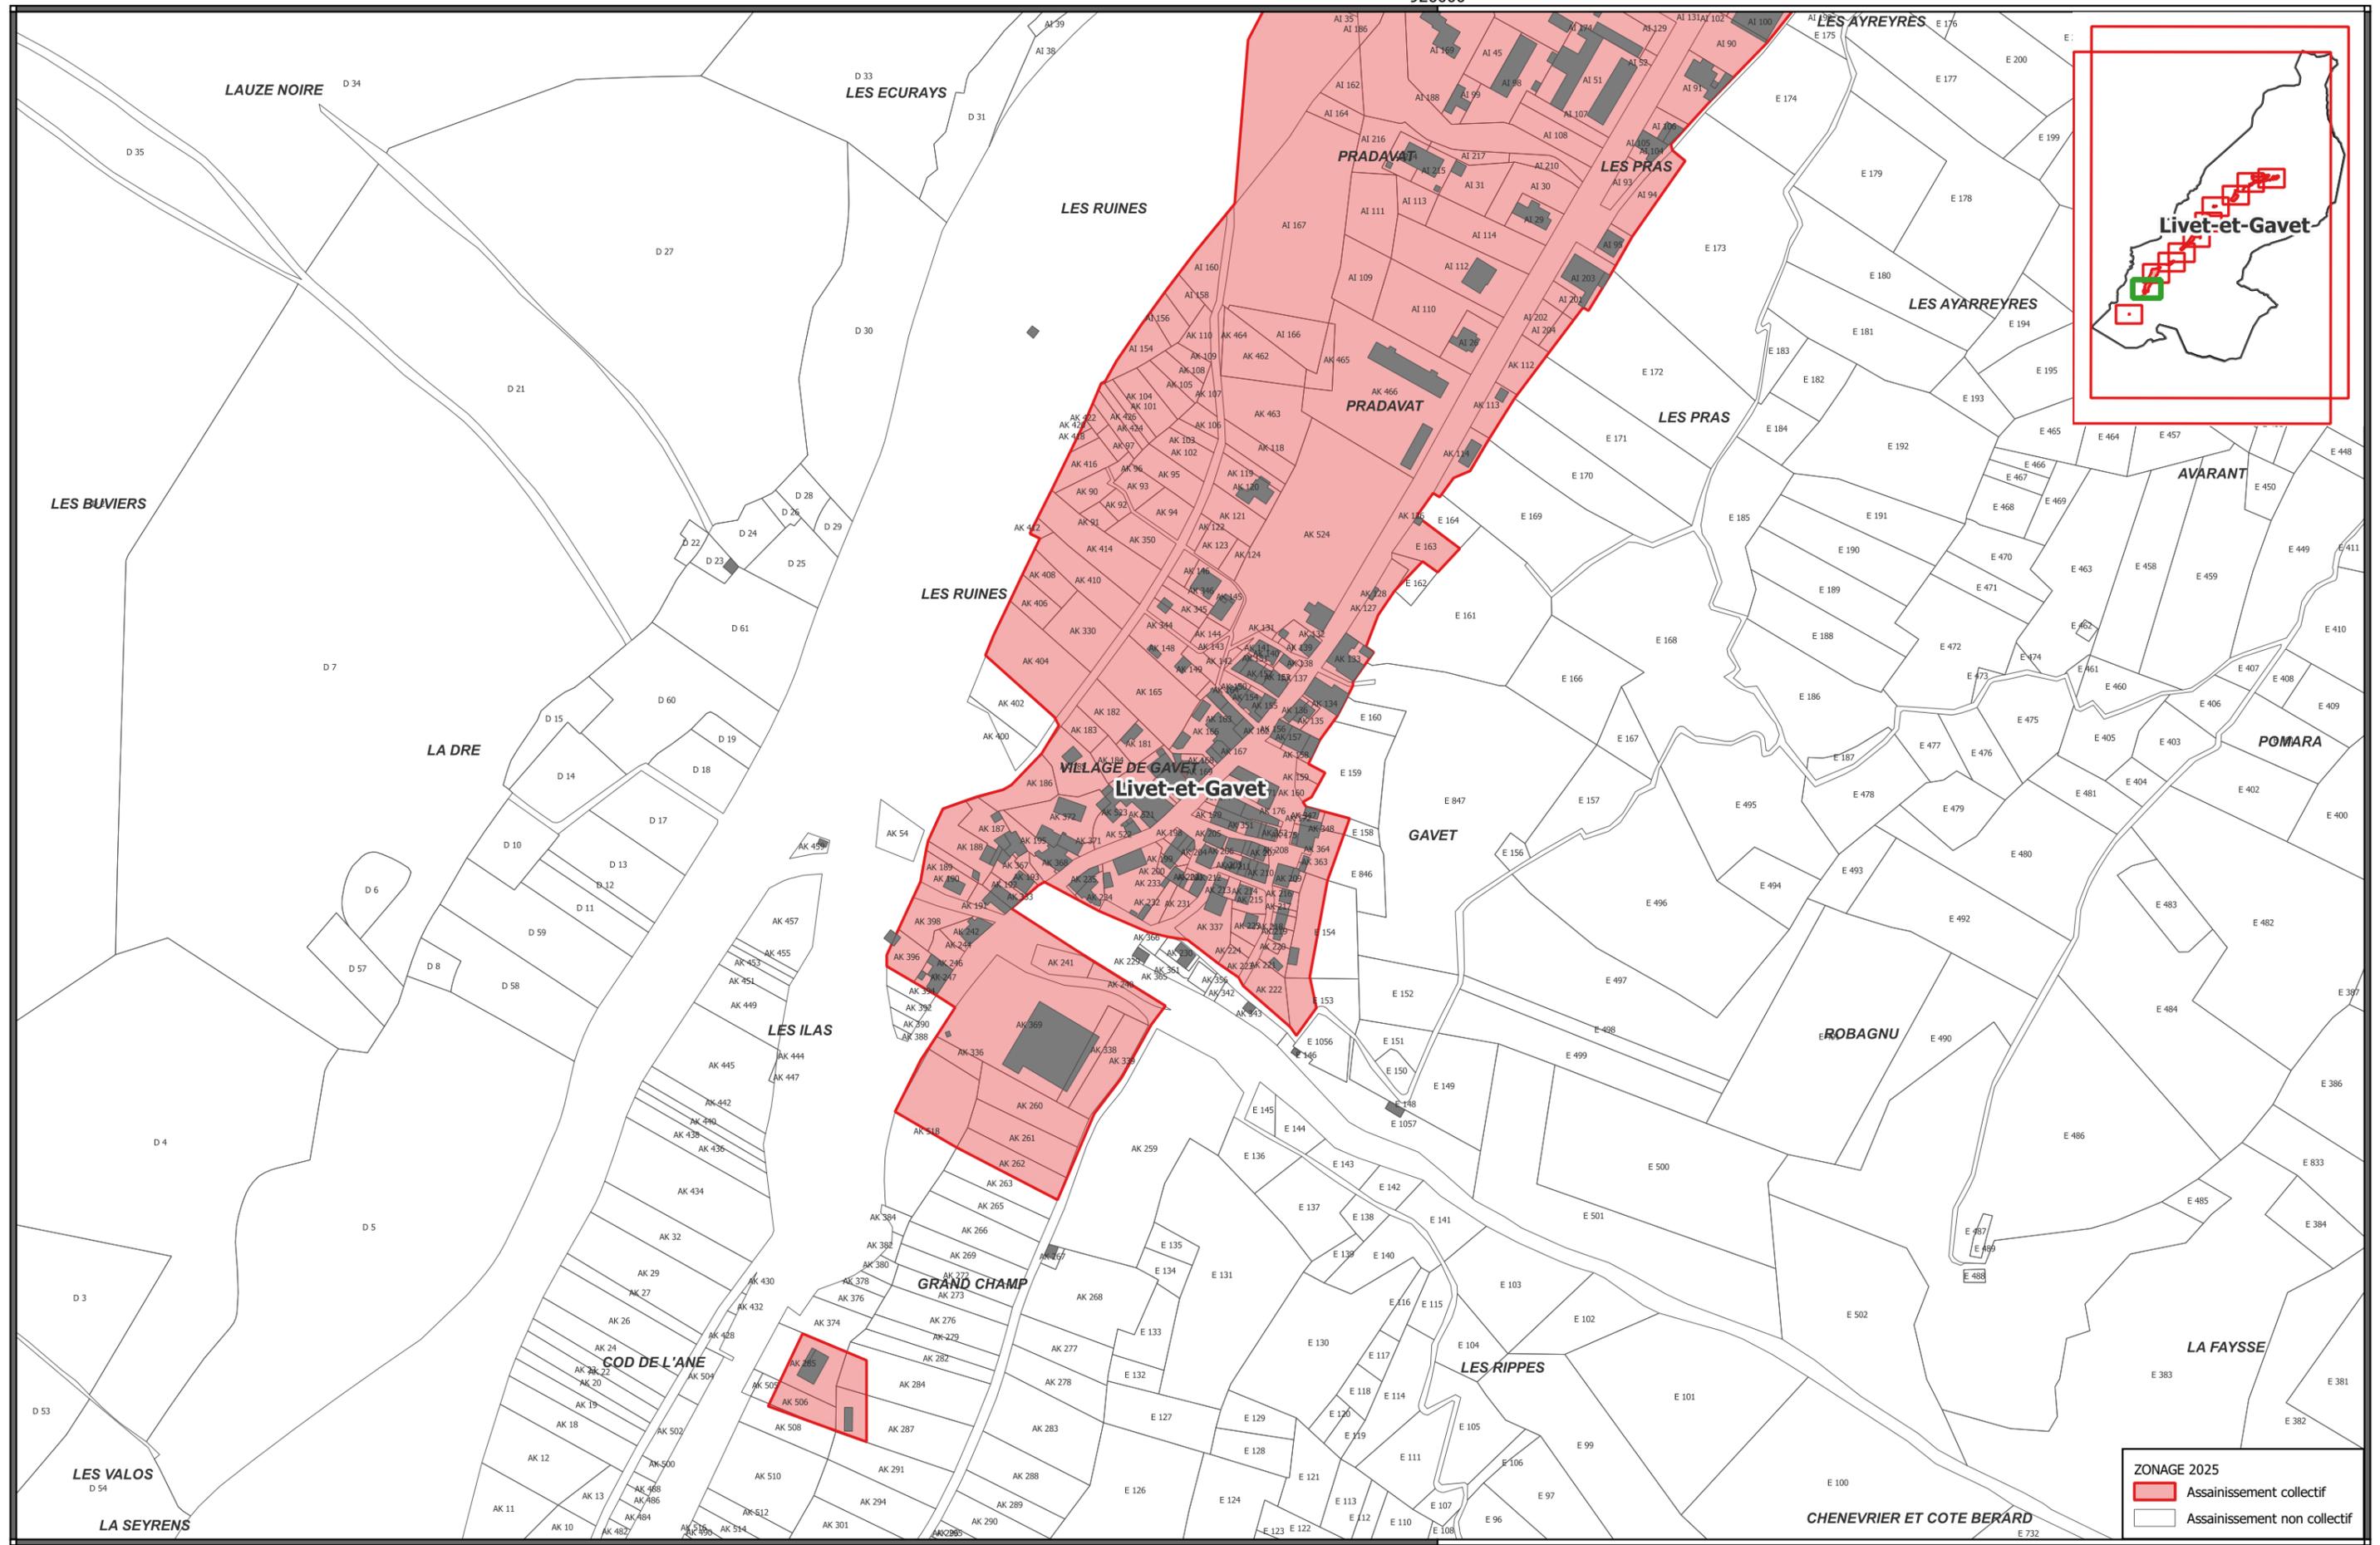

ZONAGE 2025


- Assainissement collectif
- Assainissement non collectif

Mission	Phase	Emetteur	Type de doc.	Secteur	Numéro	Date	Indice	Echelle
4090352	02	SBY	PLAN	Livet-et Gavet	11	25/06/2025	C	1:3 000 0 25 50 m



SACO - Révision du zonage assainissement Livet et Gavet Gavet sud



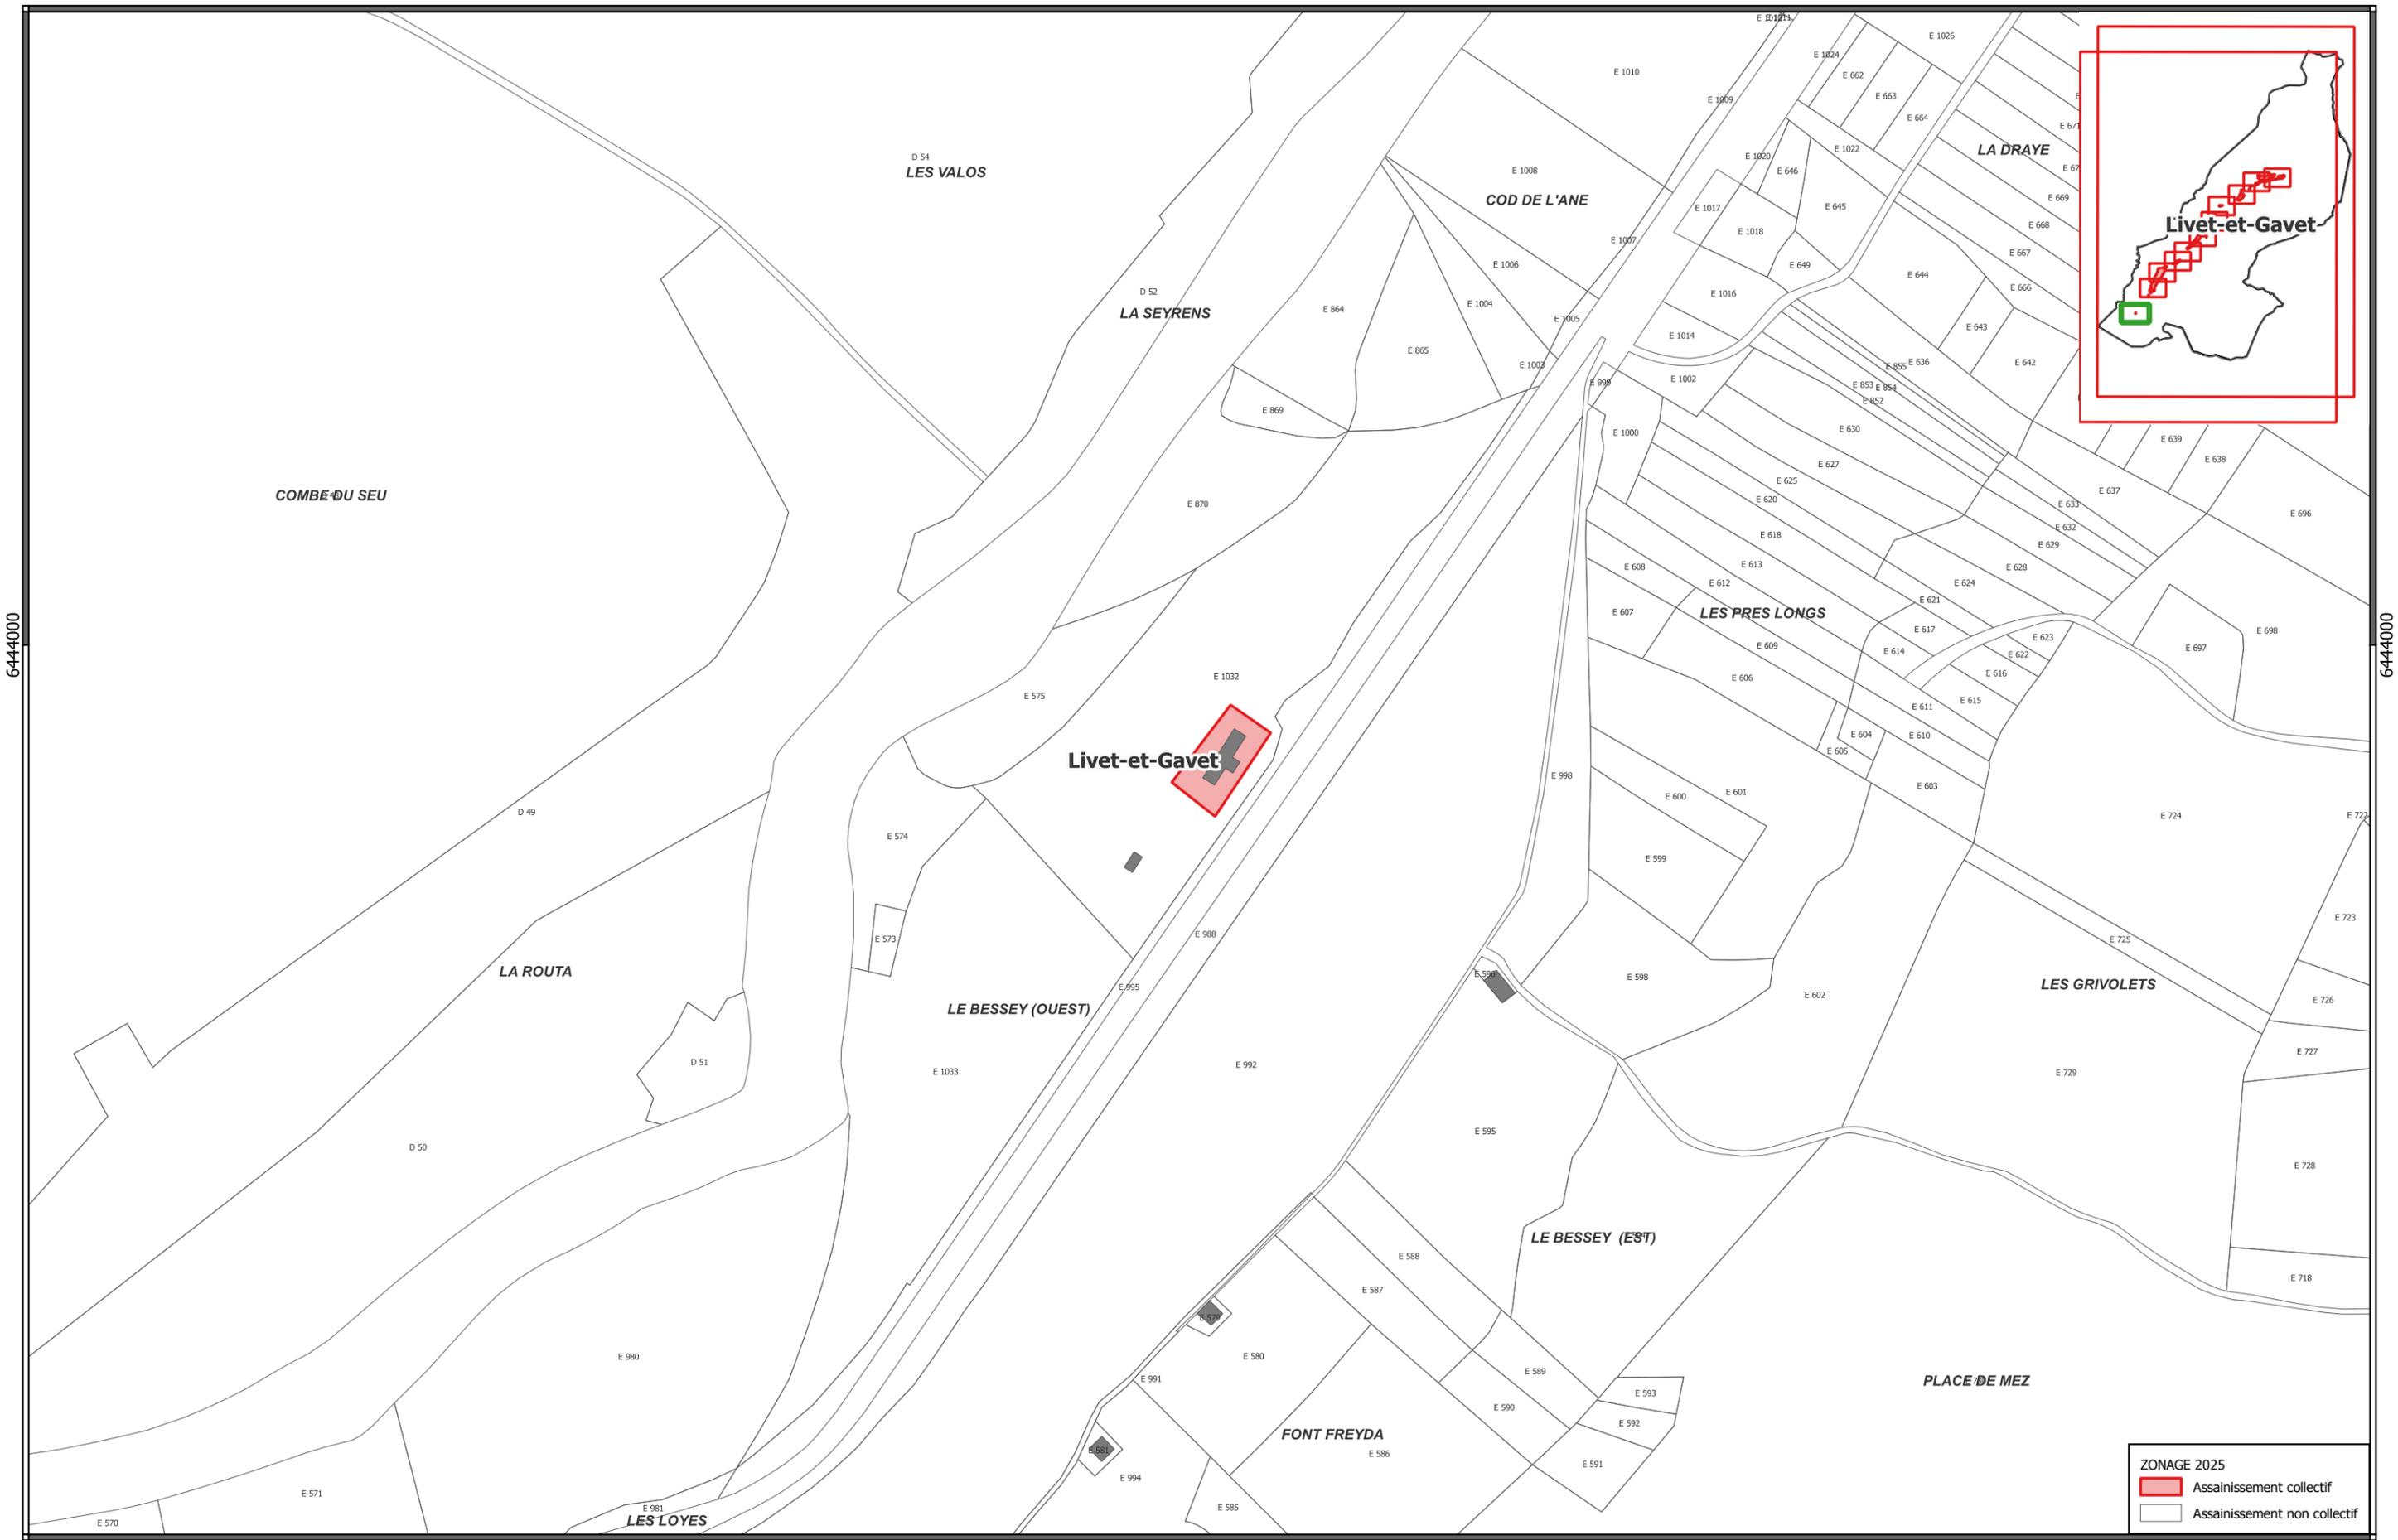

ZONAGE 2025

- Assainissement collectif
- Assainissement non collectif