

SACO SACO
1 bis, rue Humbert - BP 50 - 38520 Le Bourg-d'Oisans
Tél: 04 76 11 01 09


SACO - Révision du zonage assainissement

LEGENDE :
Zonage 2025
Assainissement collectif
Assainissement non collectif

Mission	Phase	Emetteur	Type de doc.	Secteur	Numéro	Indice	Echelle
4090352	Oz	JME	PLAN	Oz	1	C	1:8 000

ARTELIA ARTELIA Ville & Transport
6 rue de Lorraine - 38130 Echirolles
Tél: 04 76 33 42 85
E-mail : grenoble@arteliagroup.com

Indice	Date	Modification	Établi par	Vérifié par
IND 0	08/01/2023	Carte données initiales	JME	CDF
IND A	03/04/2024	Modification suite remarques SACO	JME	CDF
IND B	19/06/2024	Modification suite remarques commune	JME	CDF
IND C	25/06/2025	Prise en compte des remarques du rapport d'enquête publique	LKN	CDF

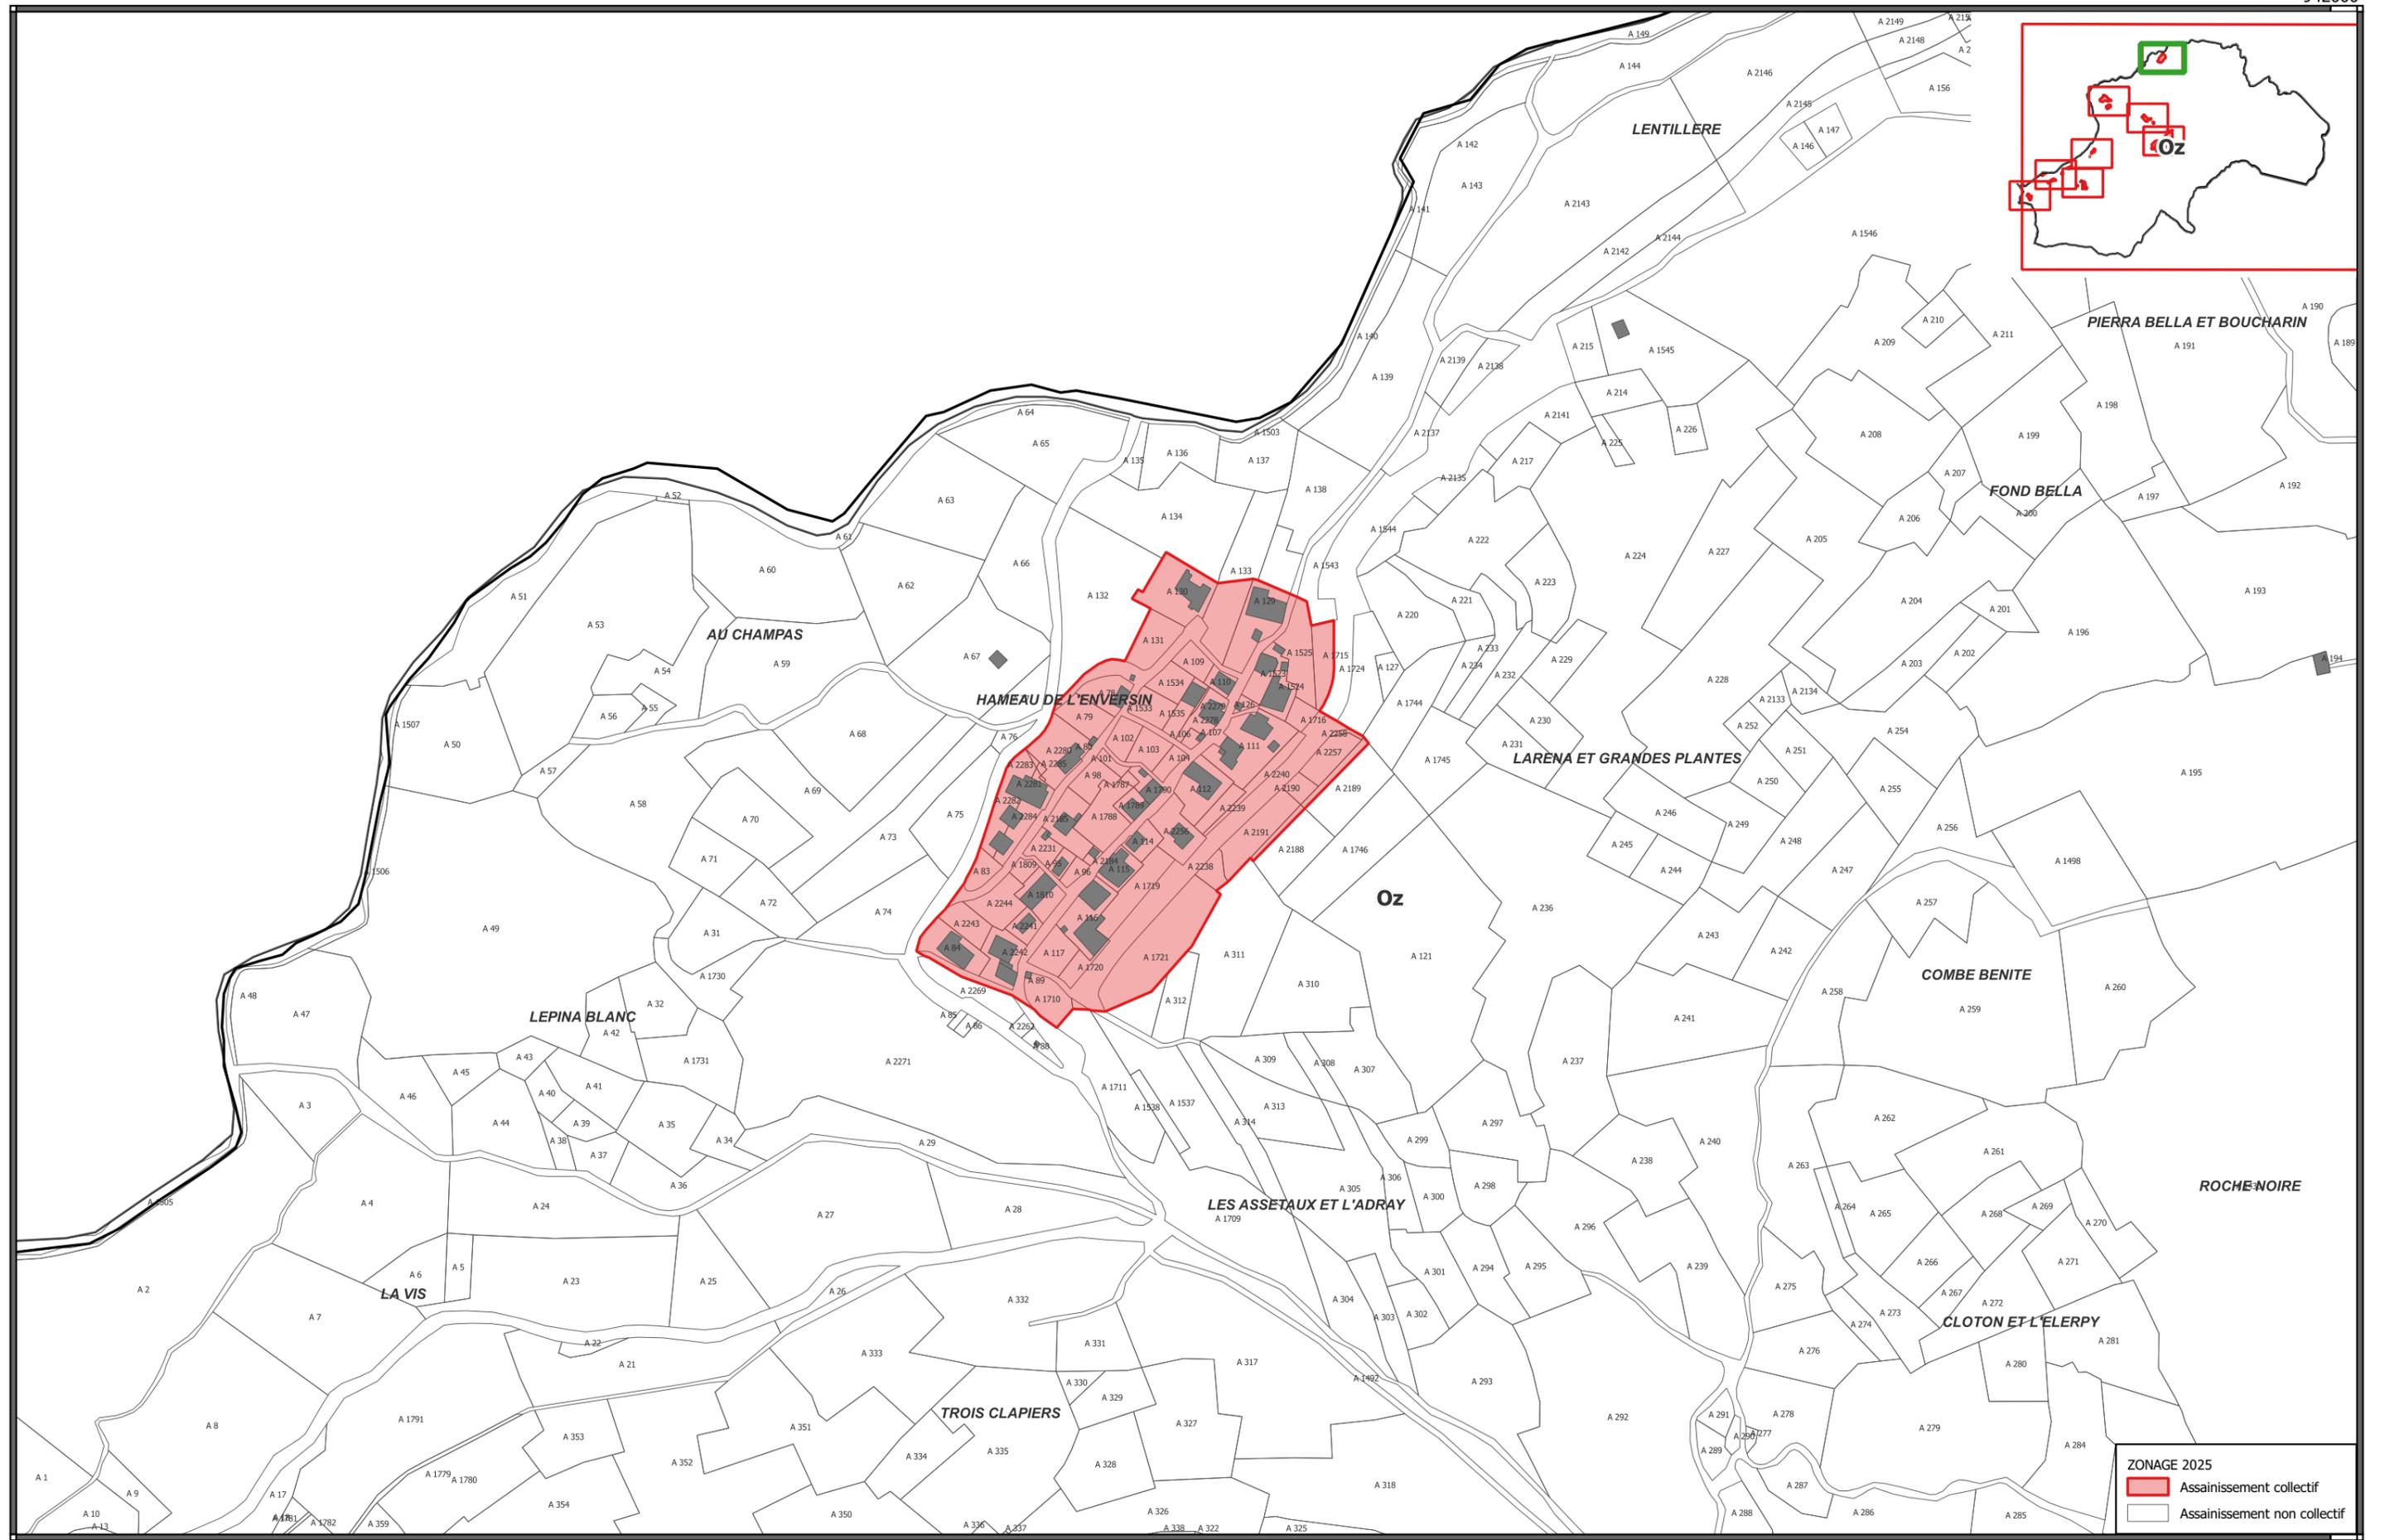

ZONAGE 2025


- Assainissement collectif
- Assainissement non collectif

Mission	Phase	Emetteur	Type de doc.	Secteur	Numéro	Date	Indice	Echelle
4090352	02	SBY	PLAN	Oz	2	25/06/2025	C	1:3 000 0 25 50 m



SACO - Révision du zonage assainissement Oz Enversin



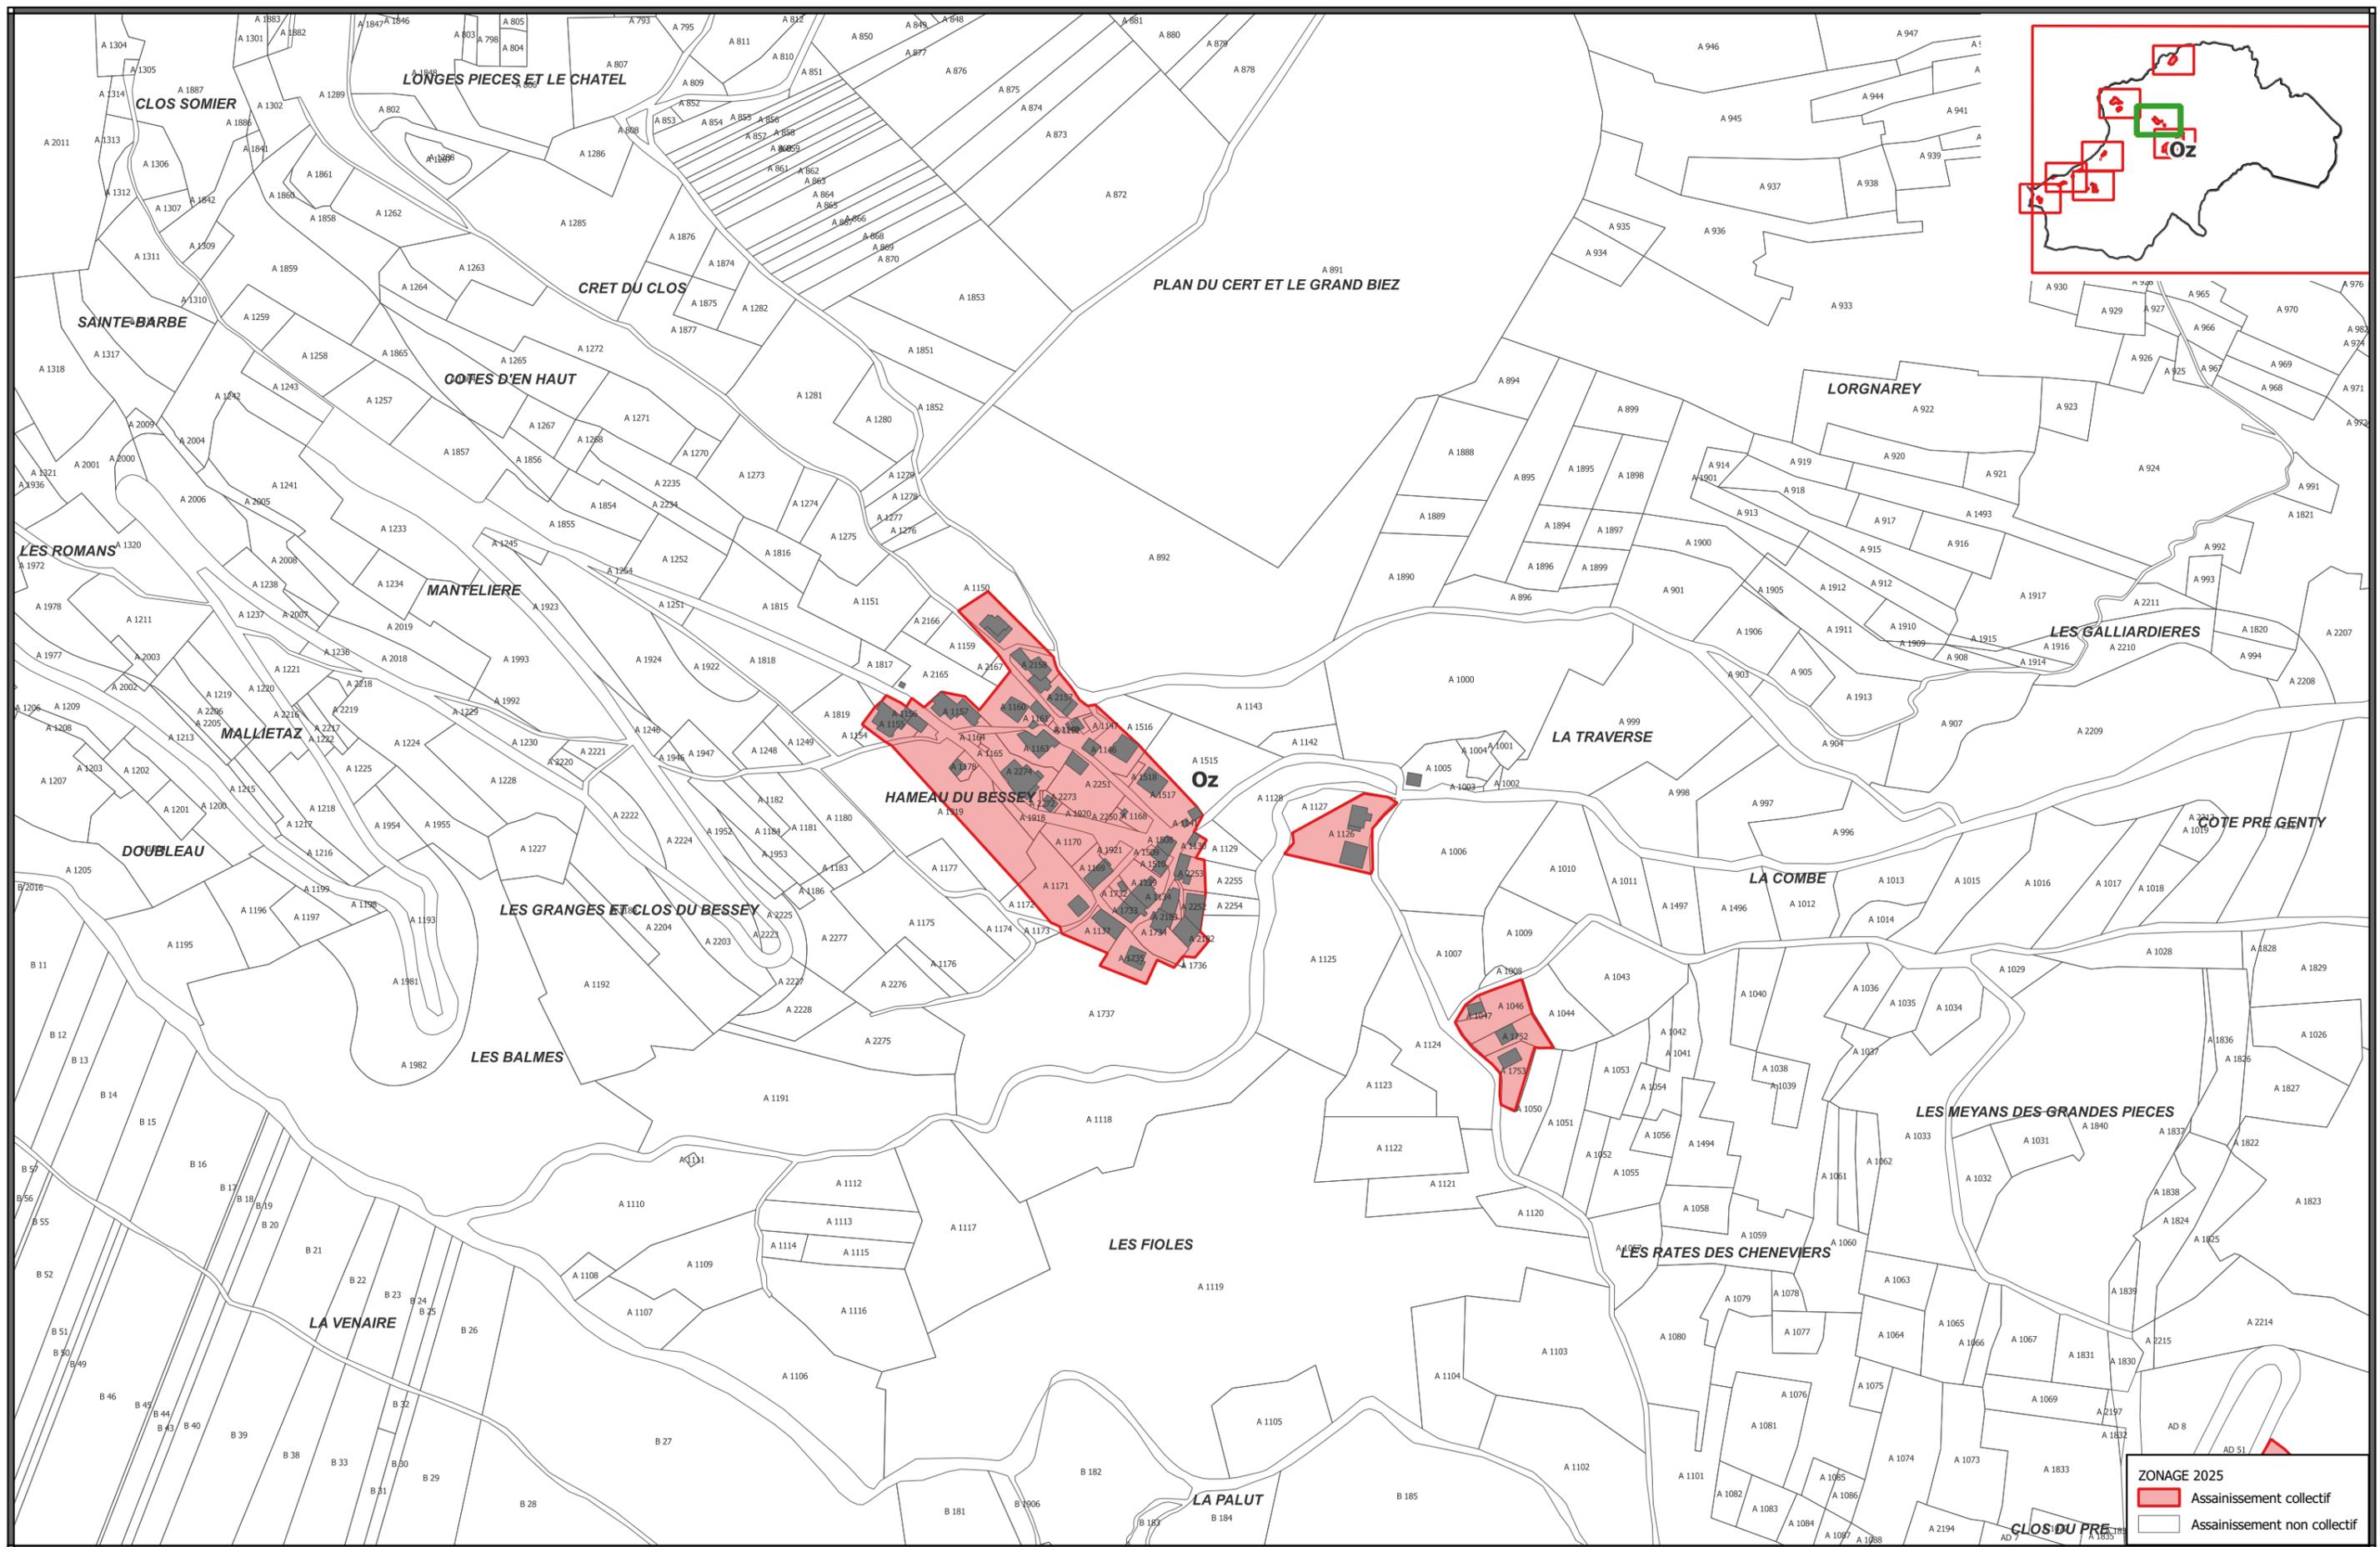

ZONAGE 2025


- Assainissement collectif
- Assainissement non collectif

Mission	Phase	Emetteur	Type de doc.	Secteur	Numéro	Date	Indice	Echelle
4090352	02	SBY	PLAN	Oz	4	25/06/2025	C	1:3 000 0 25 50 m



**SACO - Révision du zonage
assainissement
Oz Bessay**



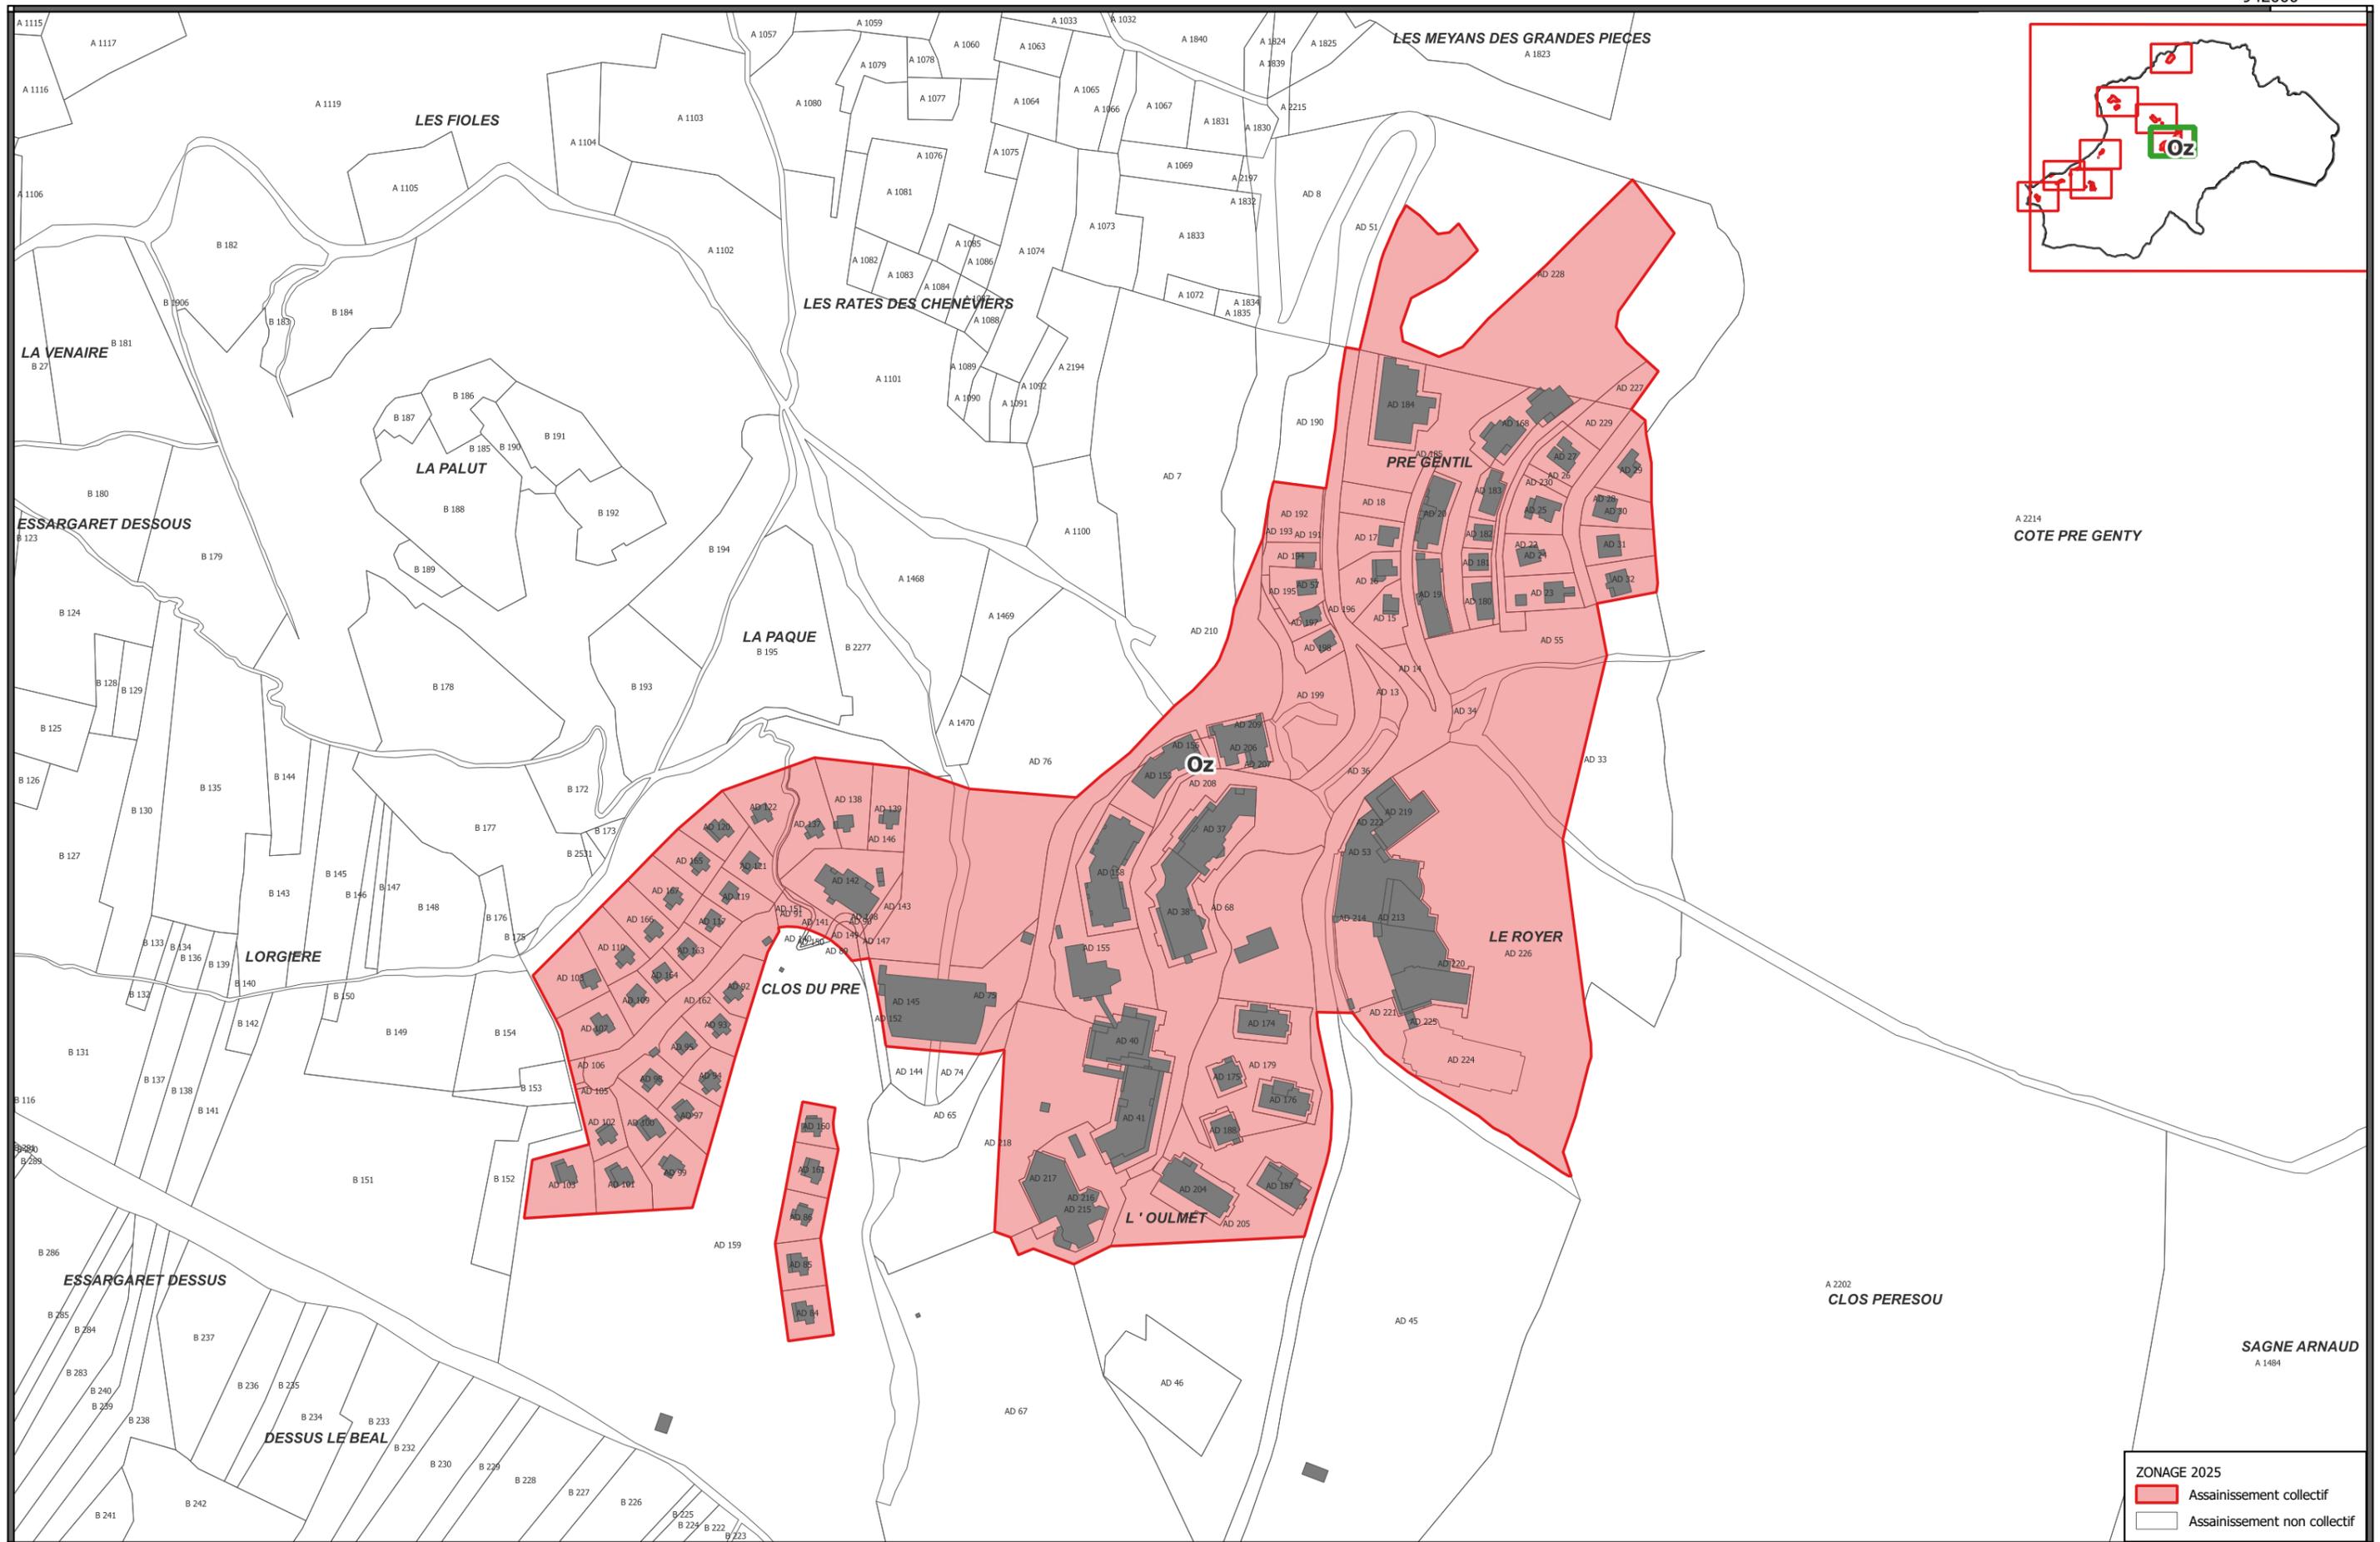

ZONAGE 2025

- Assainissement collectif
- Assainissement non collectif


Mission	Phase	Emetteur	Type de doc.	Secteur	Numéro	Date	Indice
4090352	02	SBY	PLAN	Oz	5	25/06/2025	C

Echelle
1:3 000
0 25 50 m



SACO - Révision du zonage assainissement Oz Station



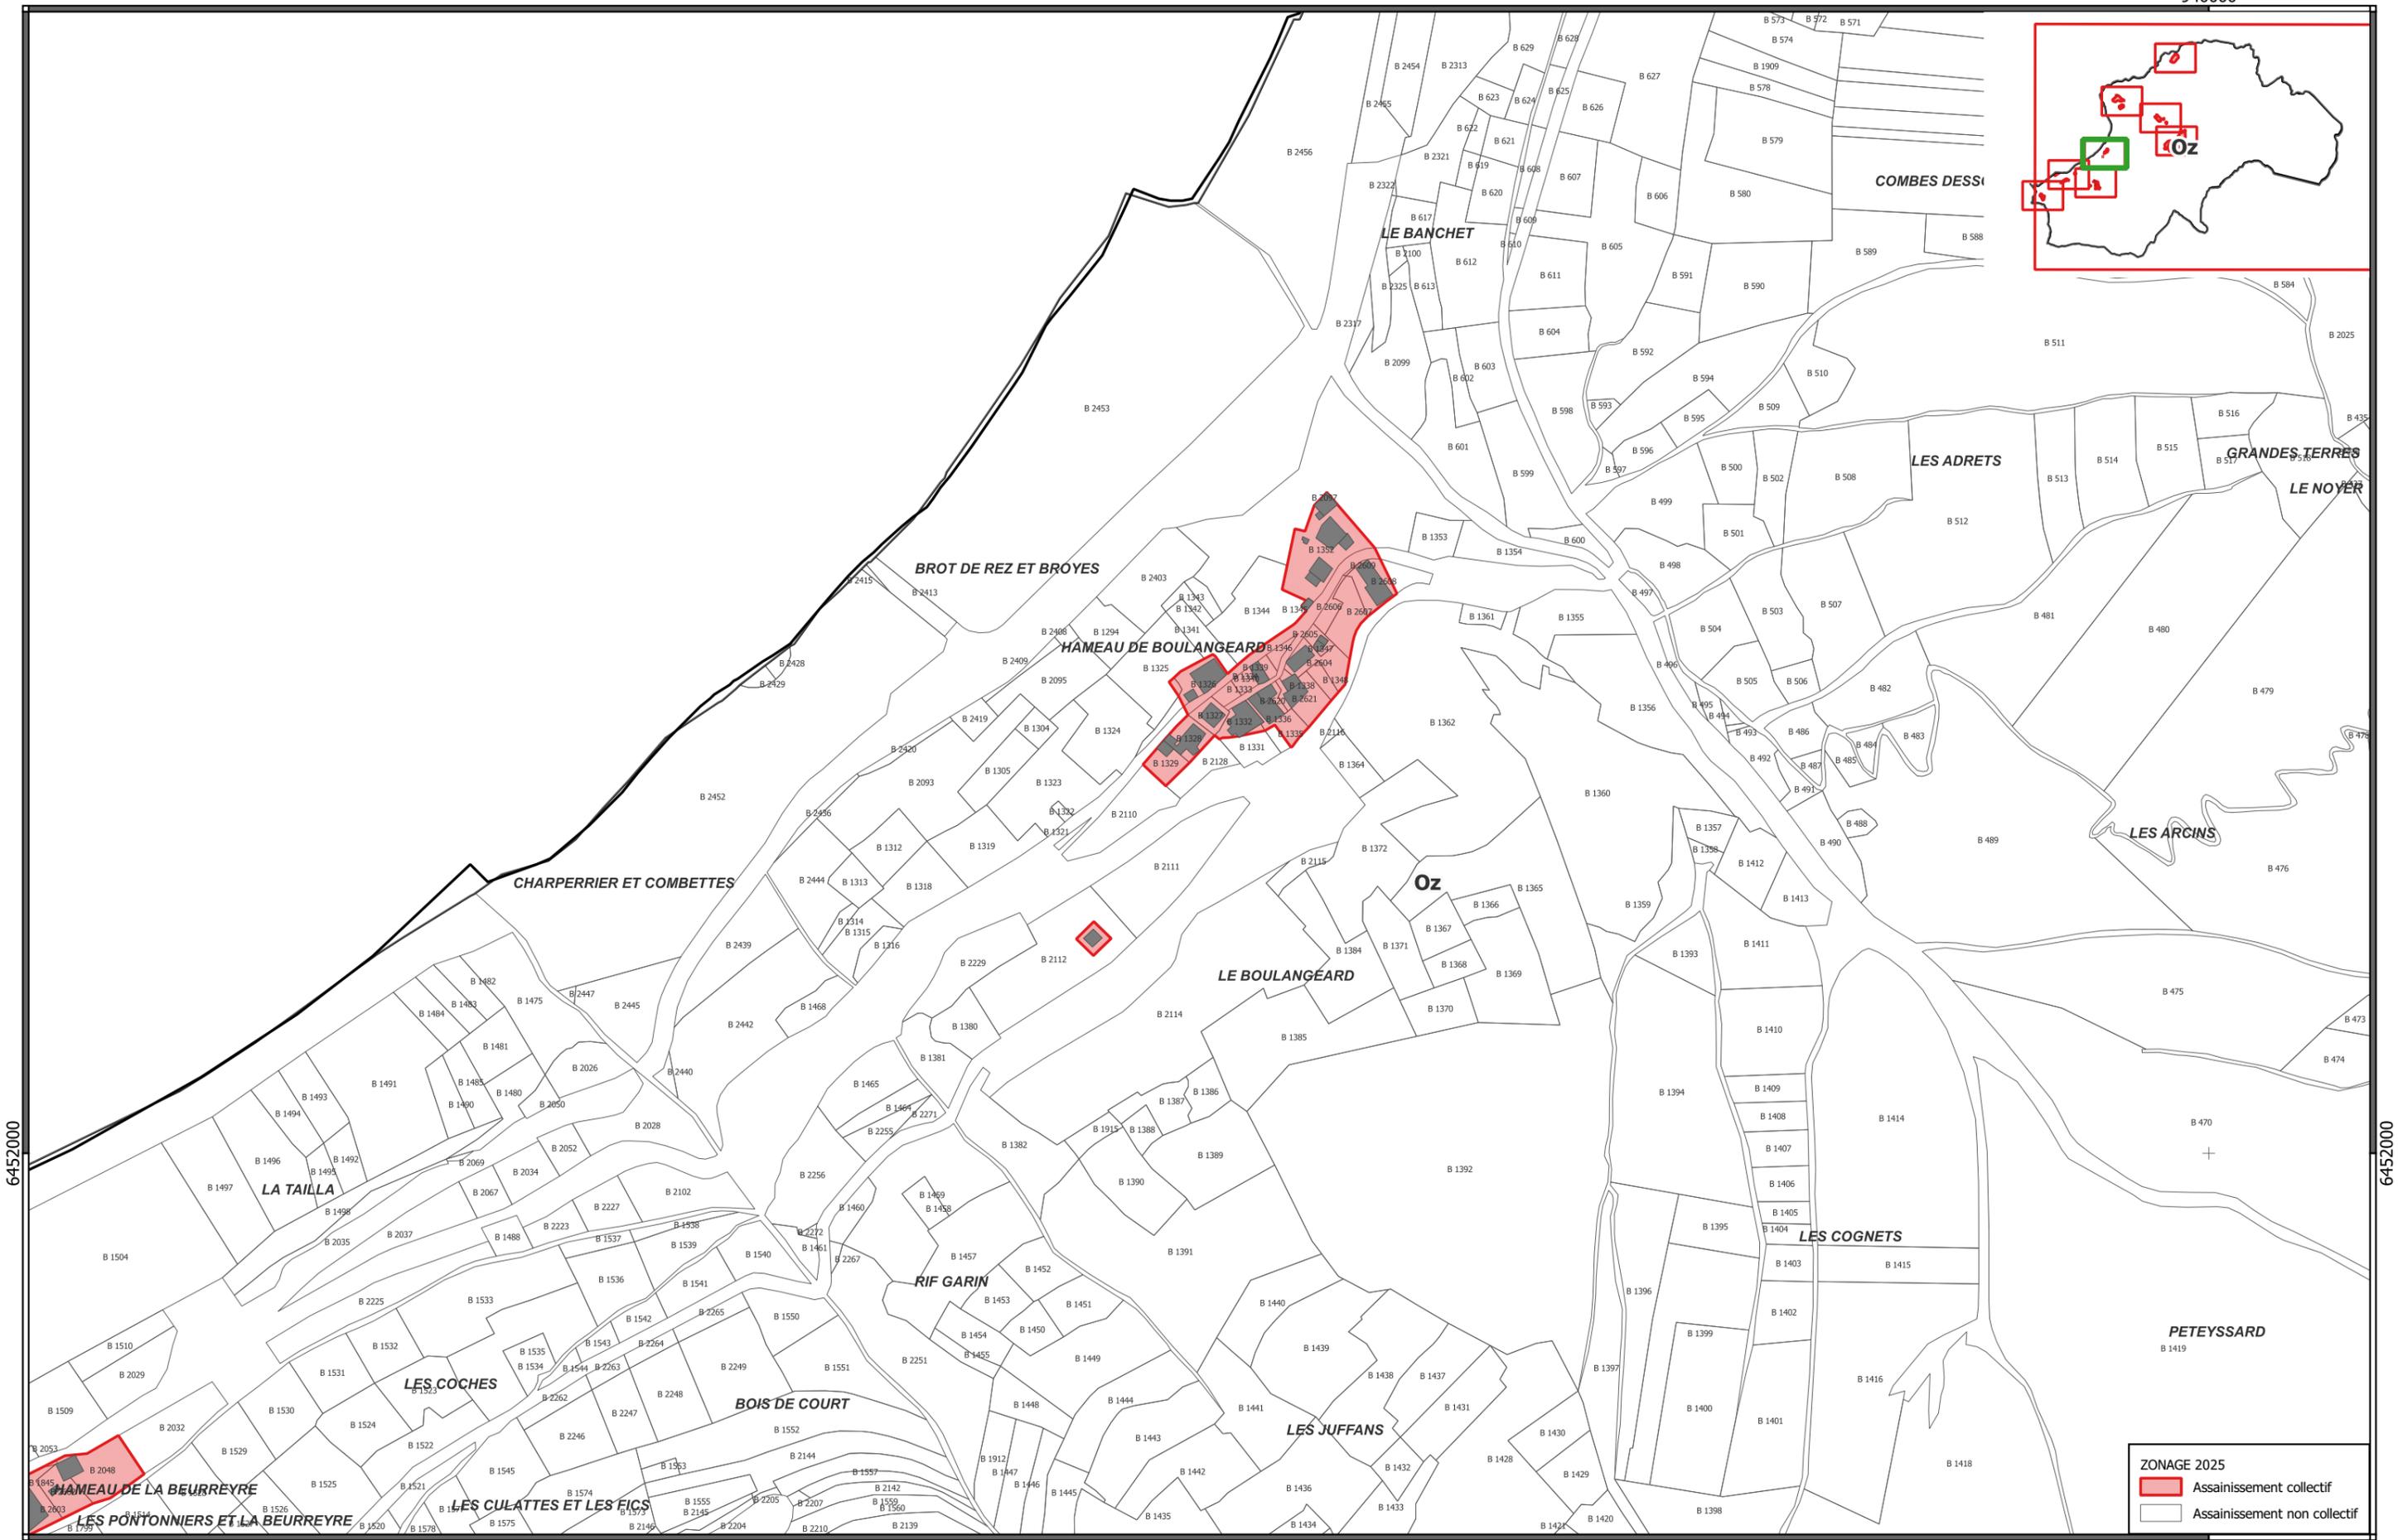

ZONAGE 2025

- Assainissement collectif
- Assainissement non collectif

6452000

6452000


Mission	Phase	Emetteur	Type de doc.	Secteur	Numéro	Date	Indice
4090352	02	SBY	PLAN	Oz	6	25/06/2025	C

Echelle
1:3 000
 0 25 50 m



SACO - Révision du zonage assainissement Oz Boulangeand



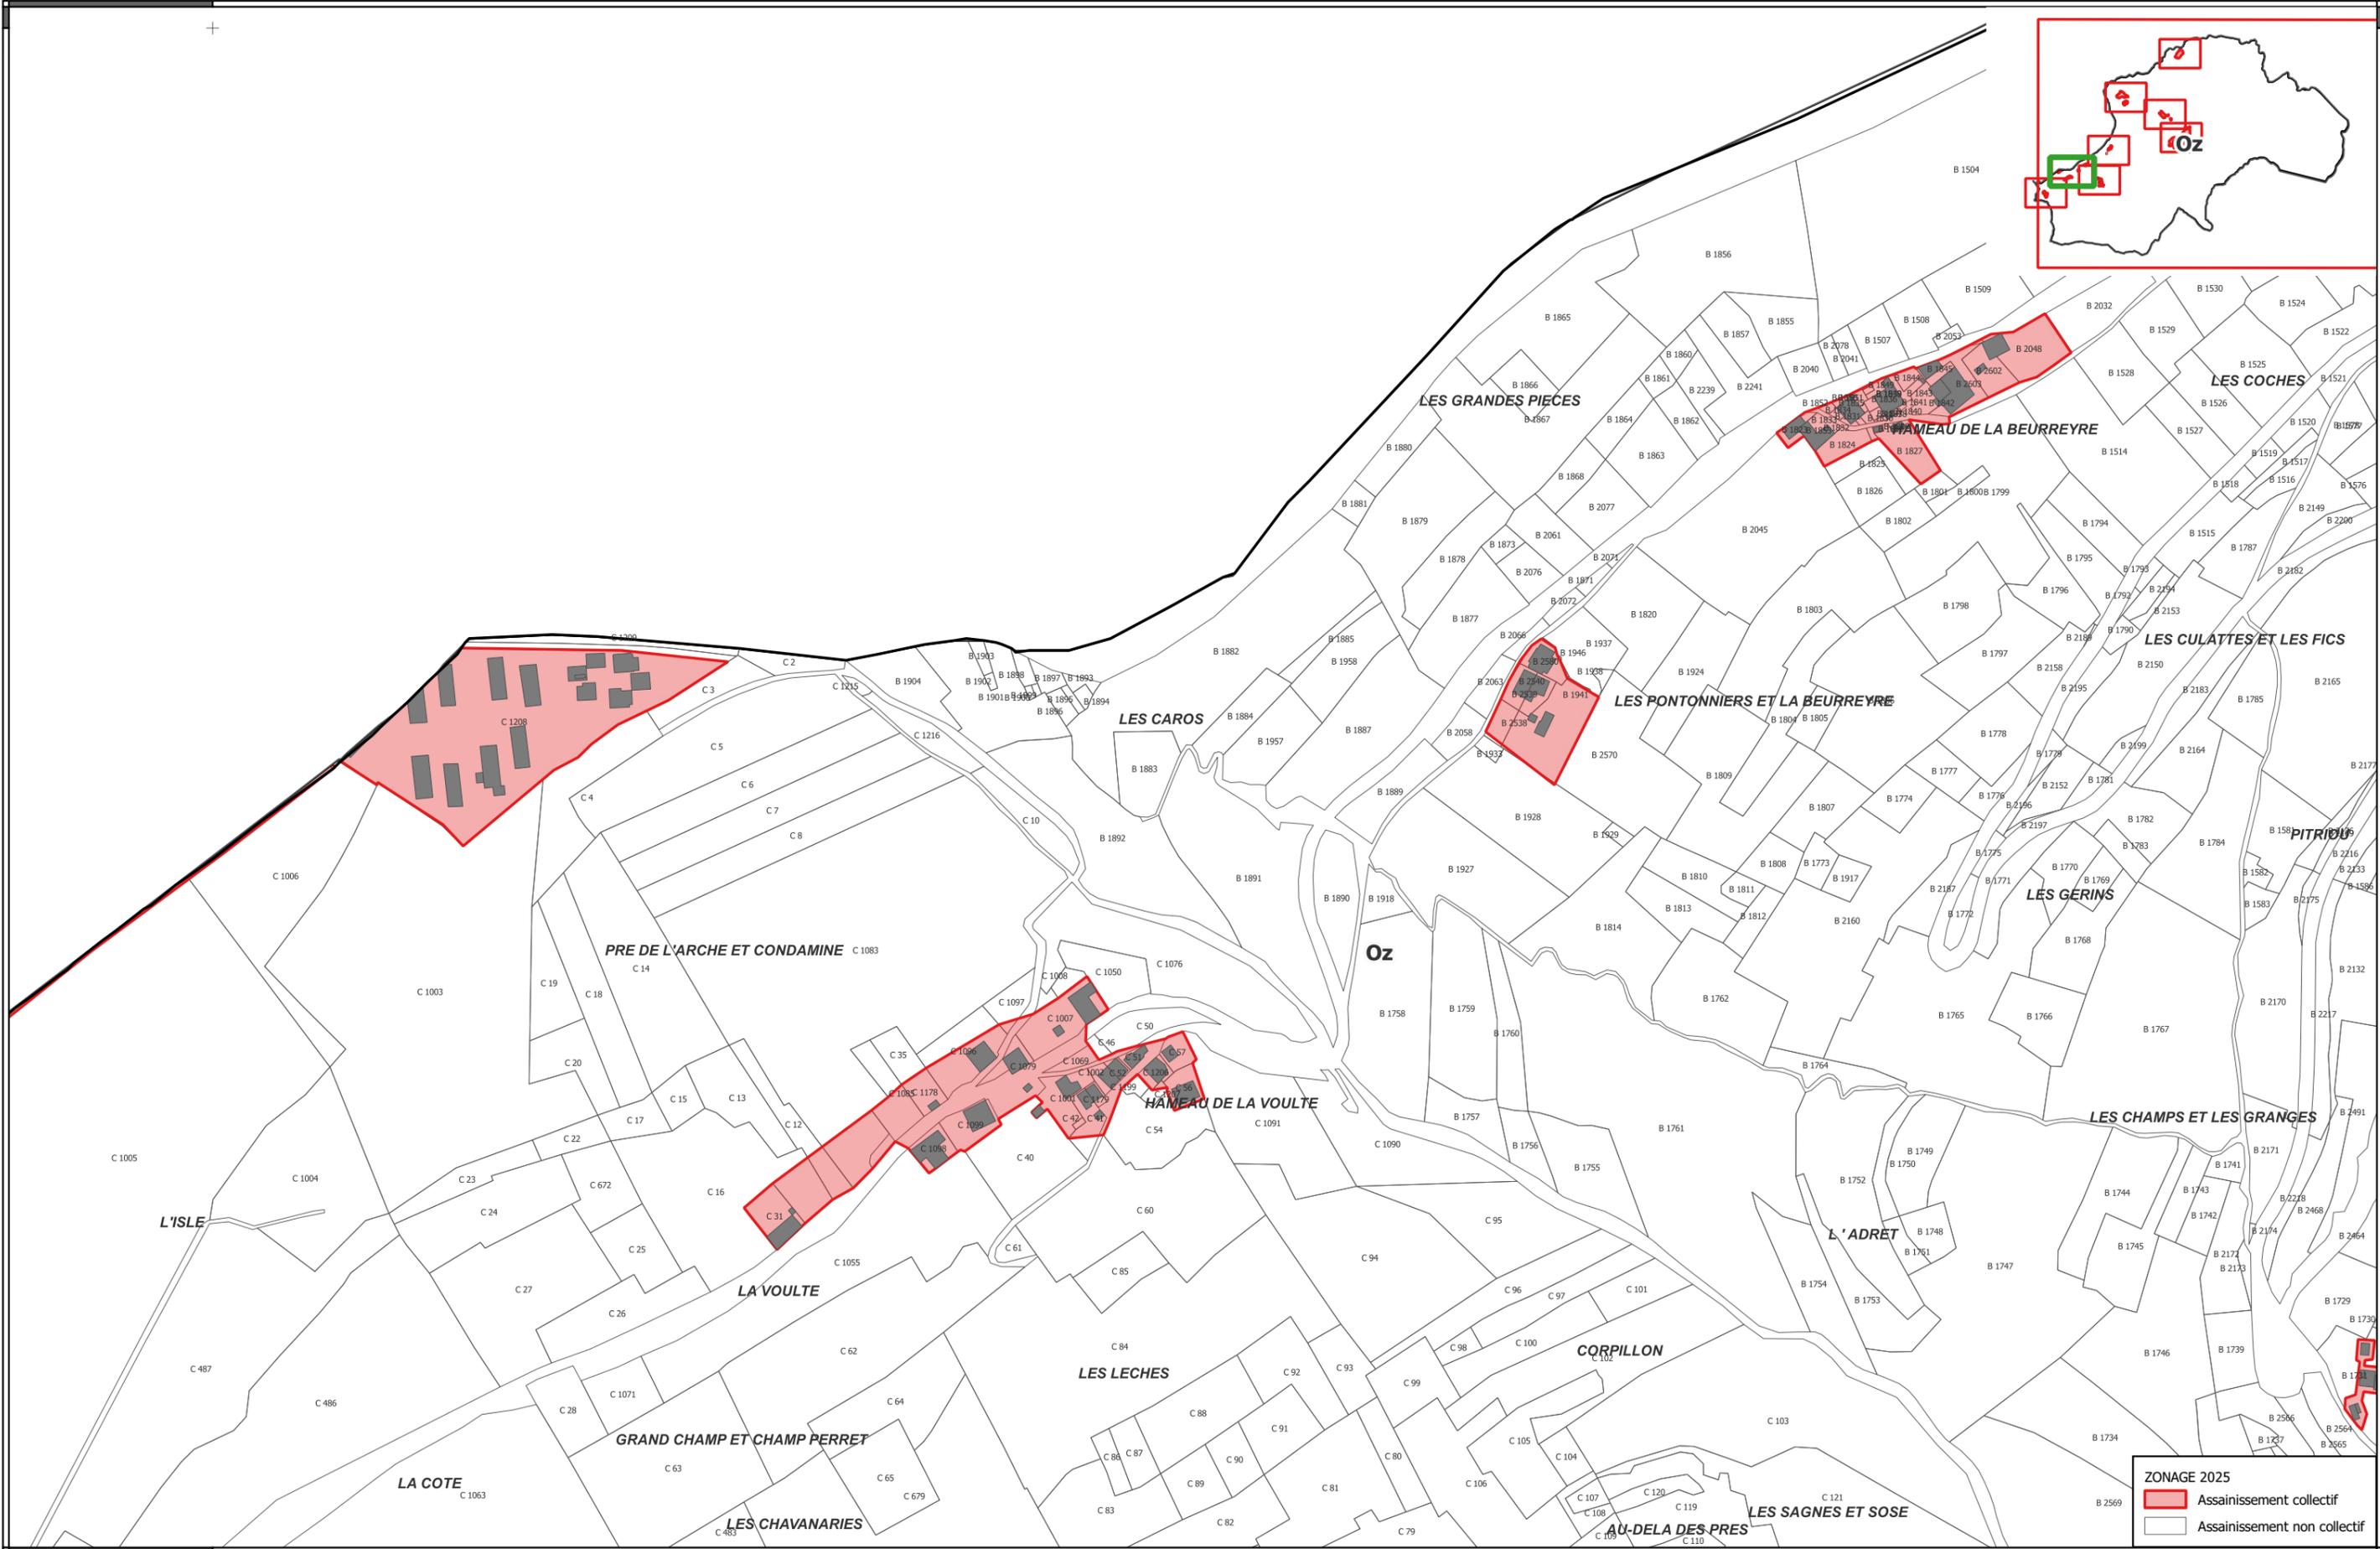

ZONAGE 2025

- Assainissement collectif
- Assainissement non collectif


Mission	Phase	Emetteur	Type de doc.	Secteur	Numéro	Date	Indice
4090352	02	SBY	PLAN	Oz	7	25/06/2025	C

Echelle
1:3 000
0 25 50 m



SACO - Révision du zonage assainissement
Oz Travers - Voulte - Arche



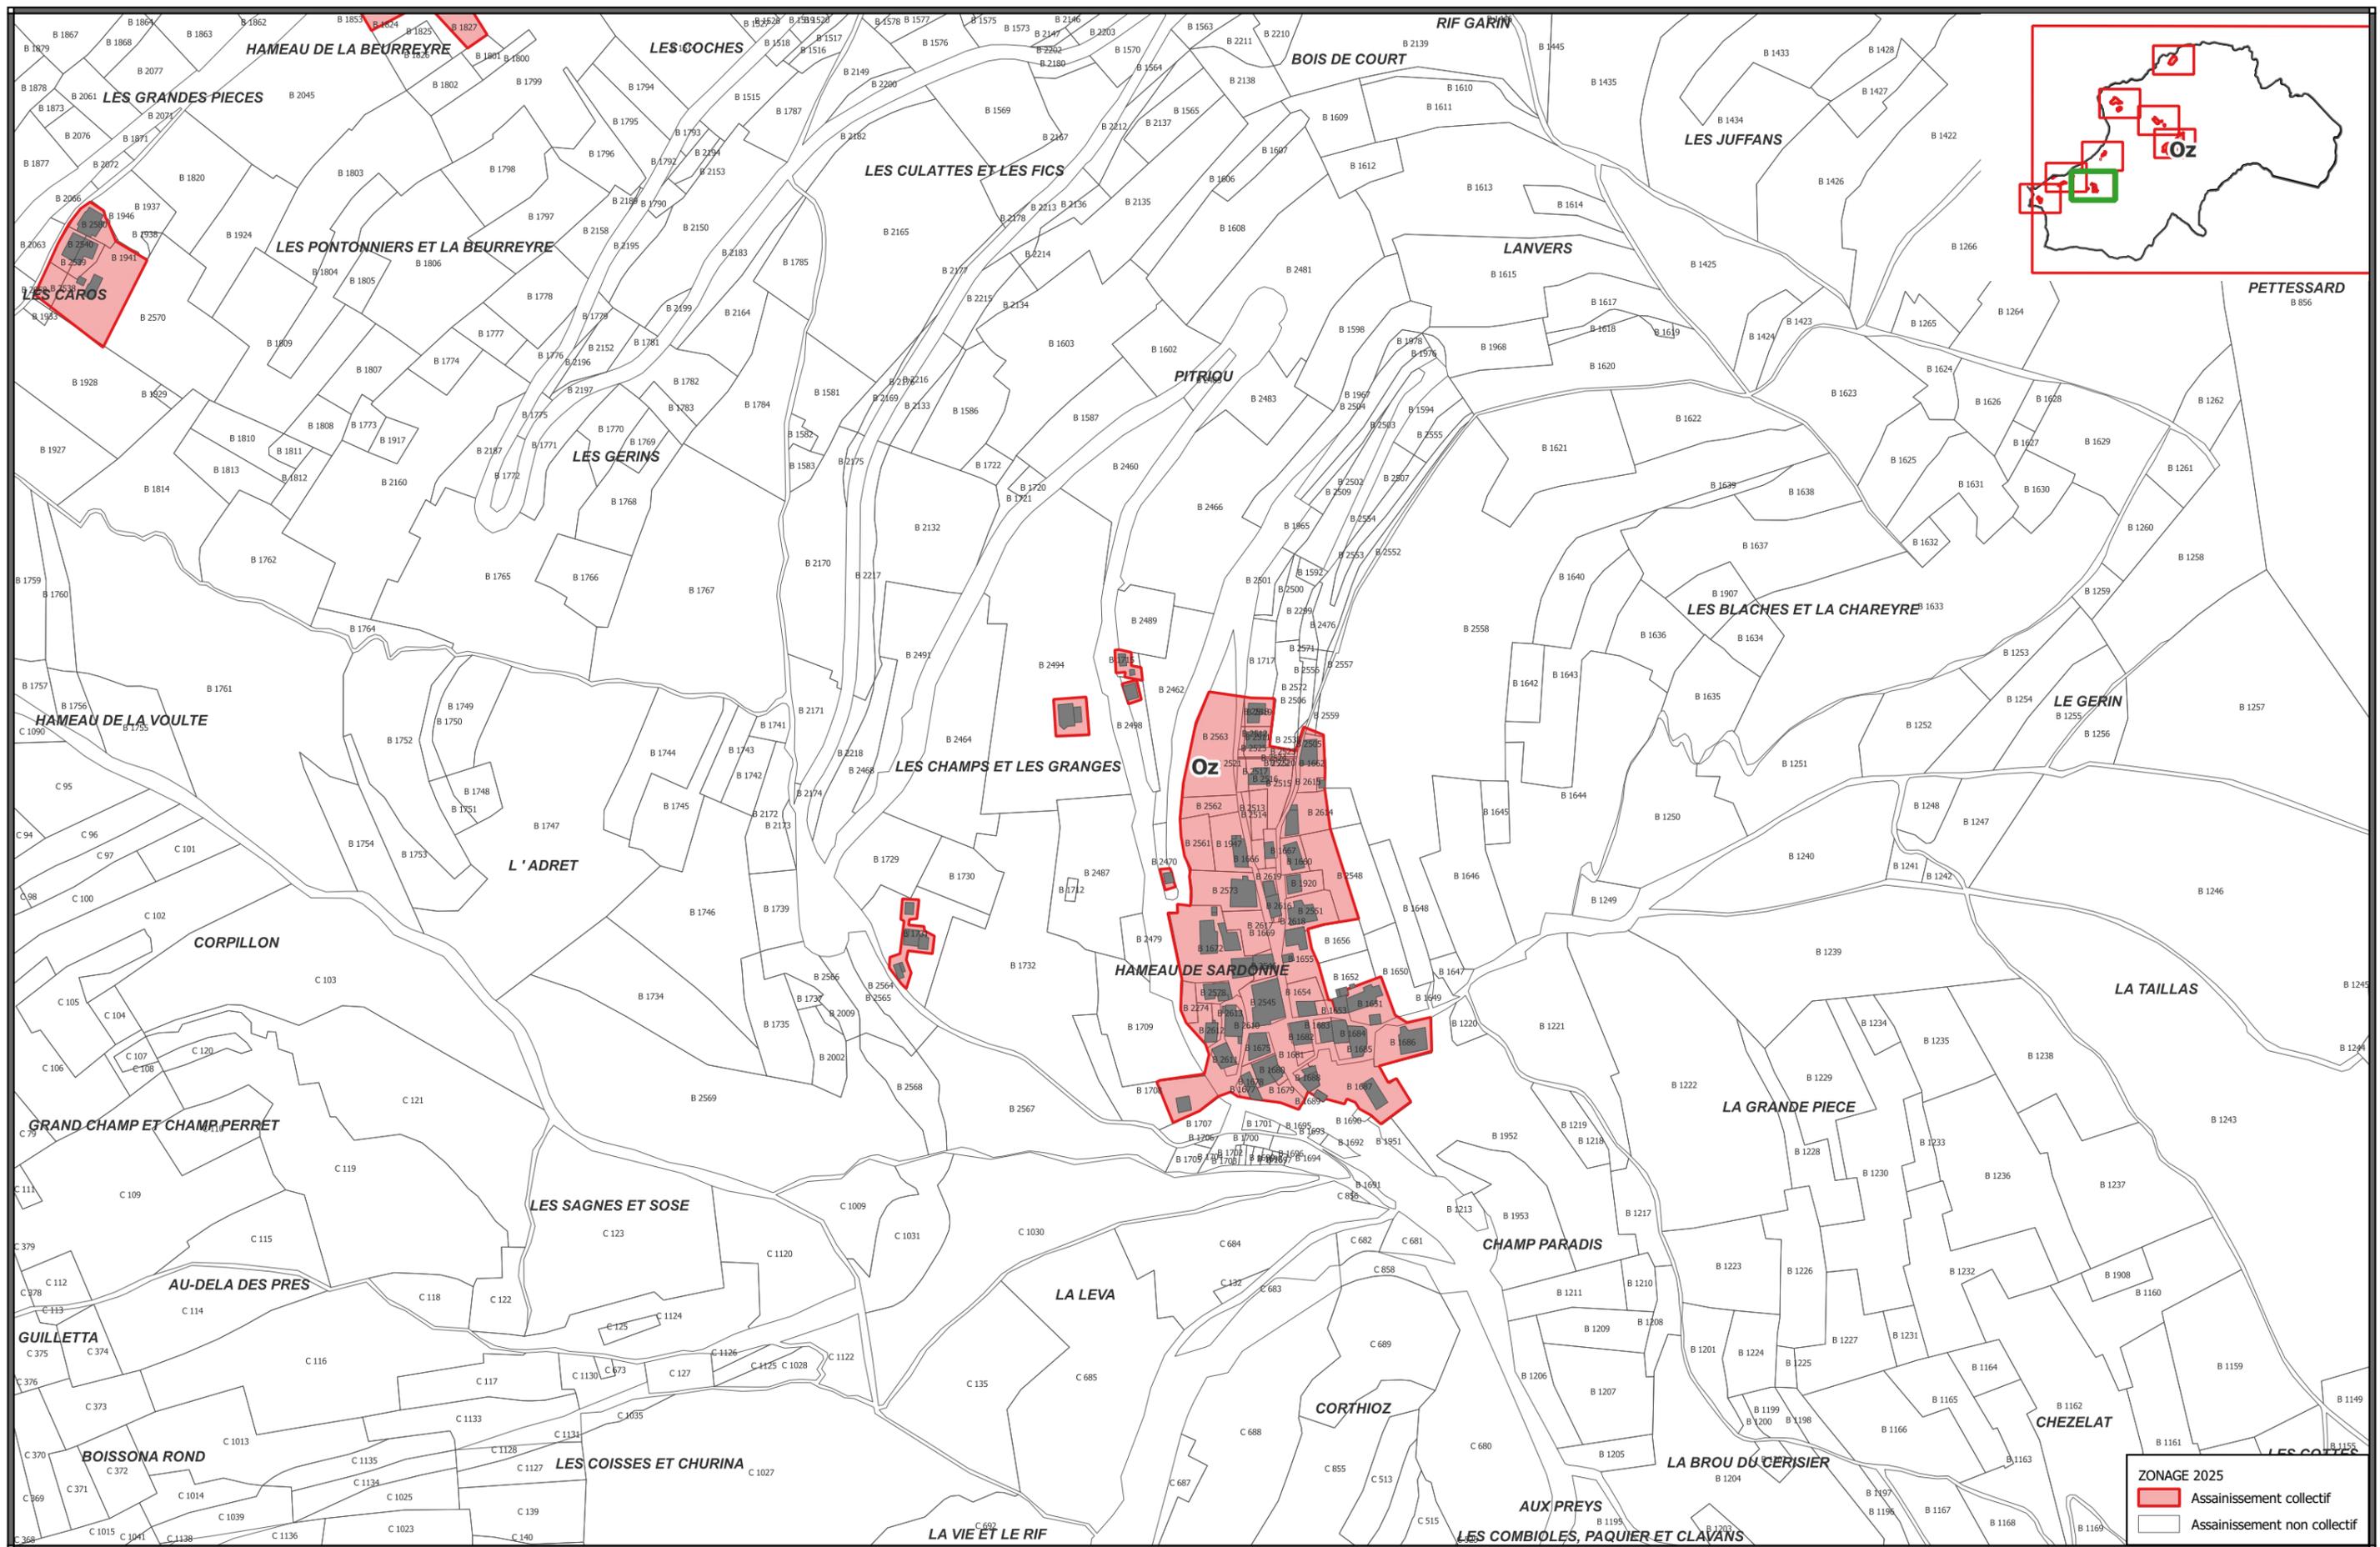


Mission	Phase	Emetteur	Type de doc.	Secteur	Numéro	Date	Indice
4090352	02	SBY	PLAN	Oz	8	25/06/2025	C

Echelle
1:3 000
 0 25 50 m



**SACO - Révision du zonage
 assainissement
 Oz Sardonne**



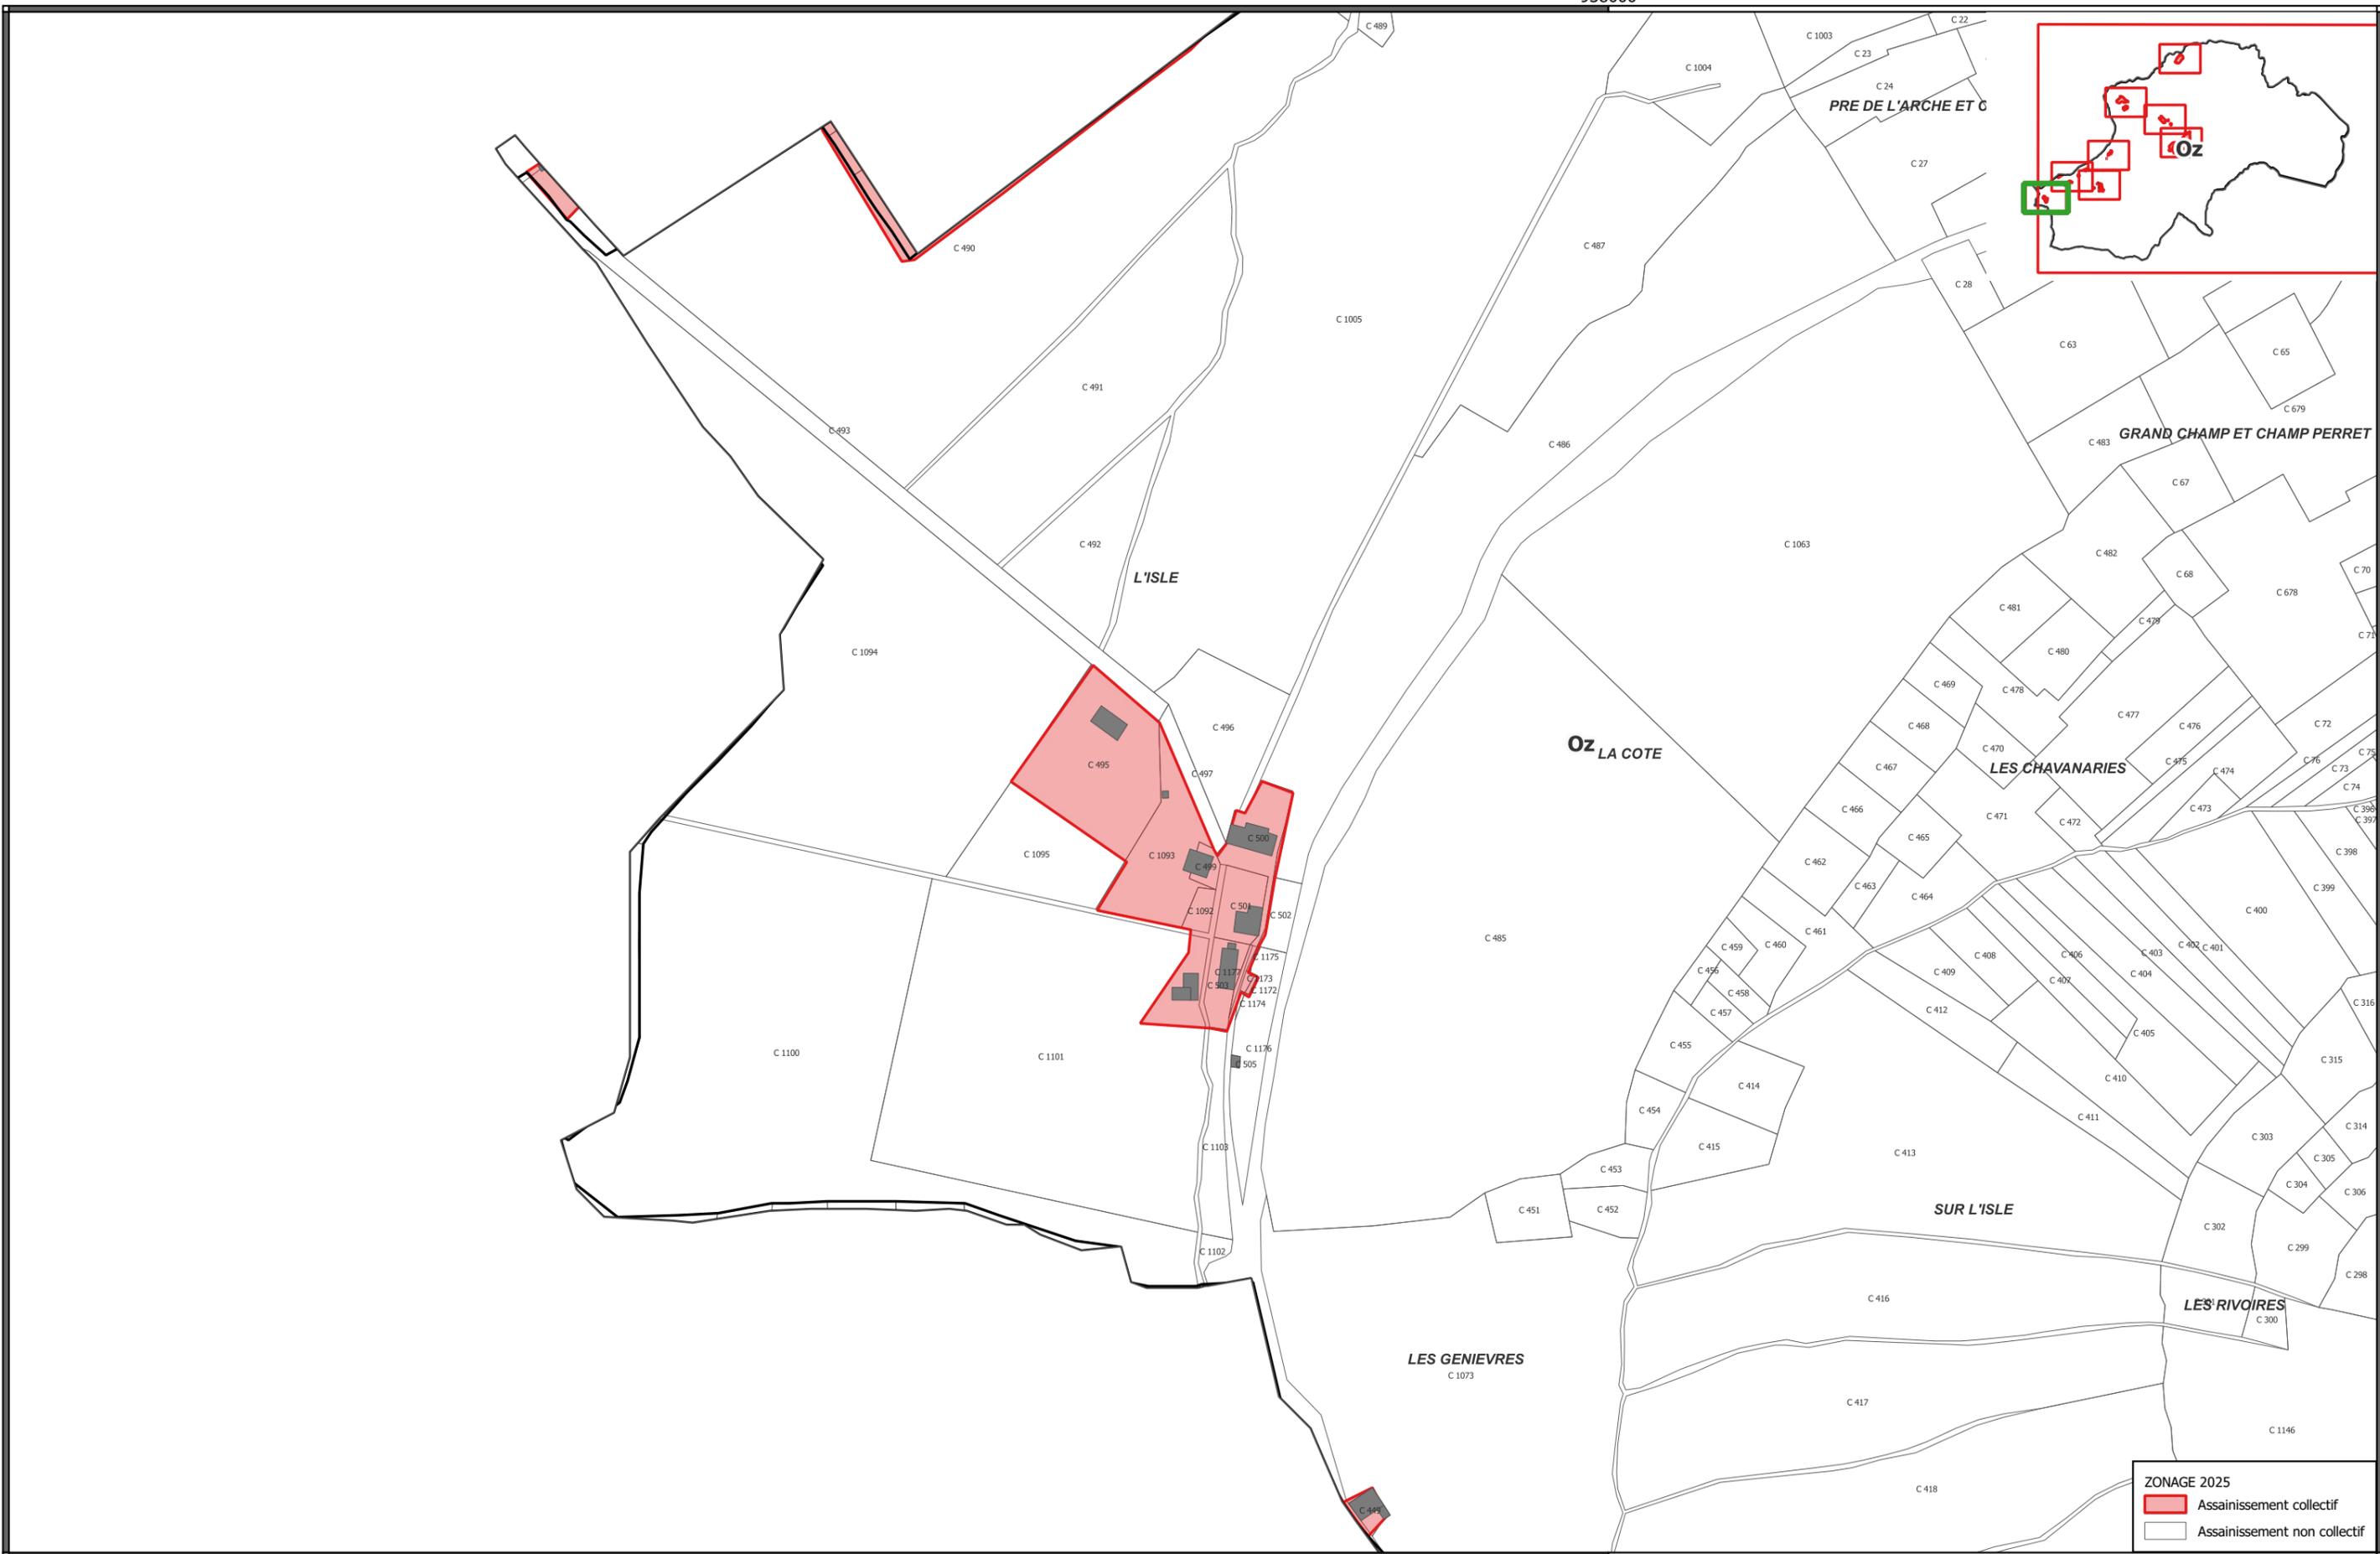

ZONAGE 2025

- Assainissement collectif
- Assainissement non collectif

Mission	Phase	Emetteur	Type de doc.	Secteur	Numéro	Date	Indice
4090352	02	SBY	PLAN	Oz	9	25/06/2025	C



SACO - Révision du zonage assainissement Oz Isle

